

**Нысандардың құрылысын жүргізуге бөлінетін
жер учаскесін алдын ала тандау және келісу
АКТІСІ**

№ _____

Тапсырыс берушінің аты жөні: Шардара аудандық жер қатынастары бөлімі

Мекен жай, телефоны: Шардара қаласы, Қазыбек би көшесі н/з

Нысанның атауы: Тұрғын үй құрылысы үшін

Учаскенің орналасқан орны: Шардара қаласы, №55 көшесі бойыннан

Жер учаскесінің ауданы: 900,0 ш.м.

Жер қыртысы: Тегіс

Нақты көгалдандырылған: Жоқ

Коммуникация: Жоқ

Жанында орналасқан нысандар: Бар

Қызыл сызық: Сақталған

ҚОРЫТЫНДЫ:

Аудандық құрылыс, сәулет және қала құрылысы бөлімі	Шардара аудандық жер қатынастар бөлімі
ҚР. ҚН және Е талаптарына сәйкес келеді	
Ескертпе: ҚР 16.07.2001 жылғы №242 заңын және ҚР 31.03.2020 жылғы №174 талаптарын орындау қажет.	
Аудандық құрылыс, сәулет және қала құрылысы бөлімінің басшысы:	Шардара аудандық жер қатынастар бөлімінің басшысы:

А.Махашев




М.О.



М.Исаев

**Шардара қаласы, №55 көшесі бойынынан тұрғын үй құрылысы үшін
саудаға ұсынылған жер телімінің ситуациялық схемасы
М 1:2000**

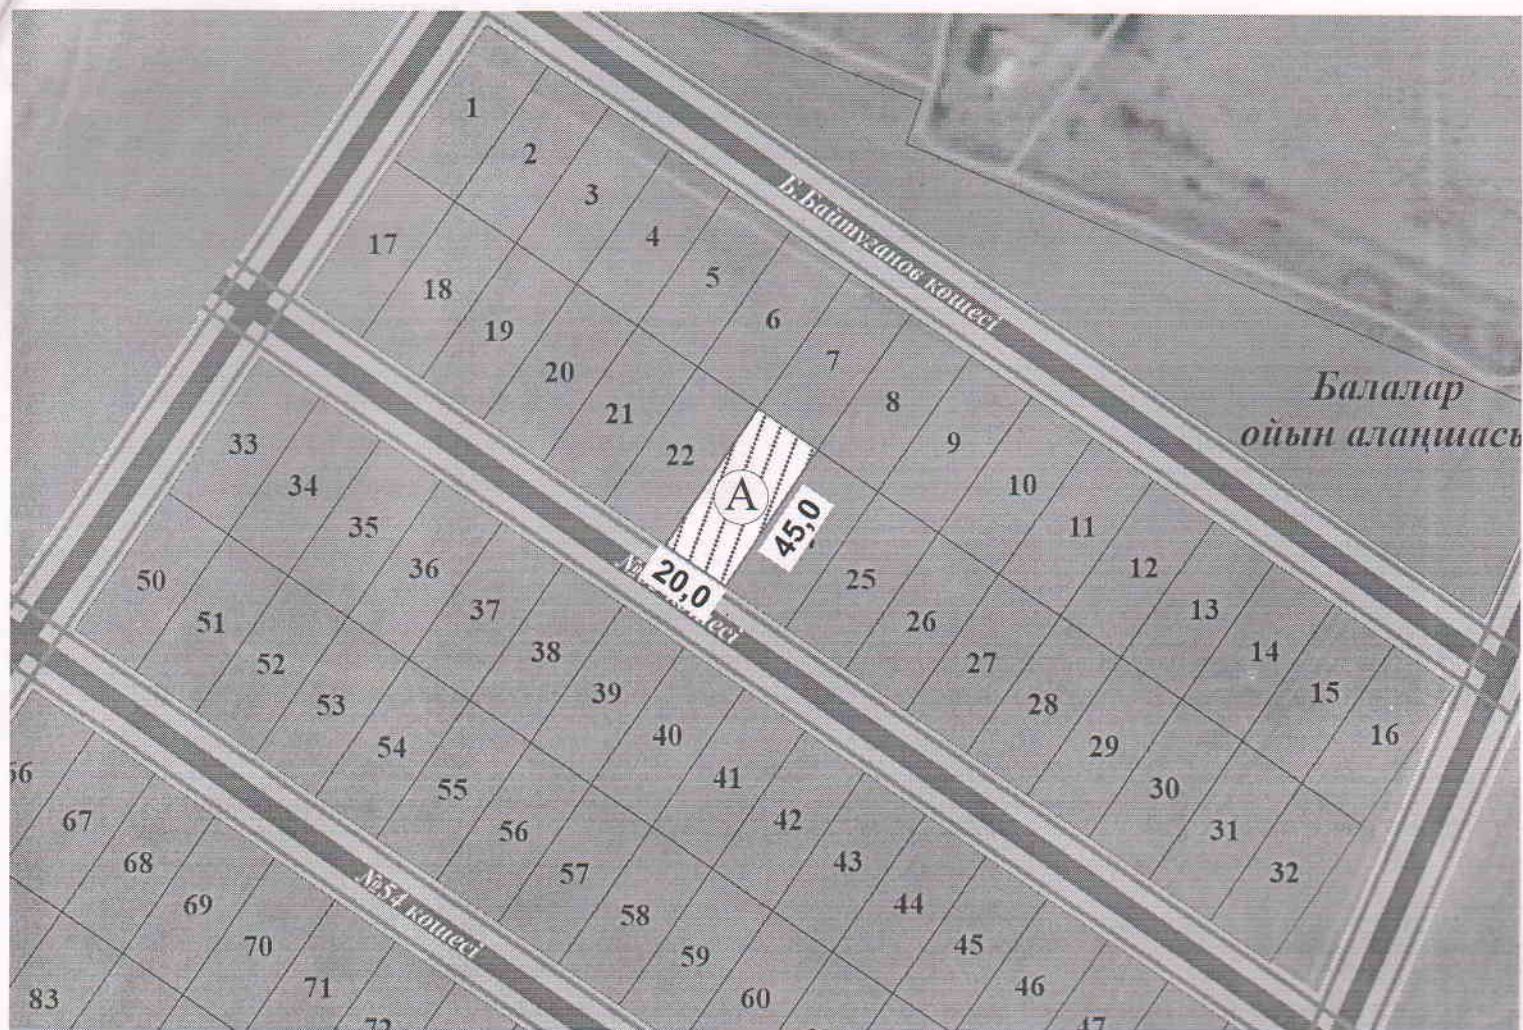

А- Саудаға ұсынылған жер телімінің жалпы ауданы- 900,0 ш.м.

КЕЛІСІЛДІ:

**Шардара аудандық құрылыс, сәулет және
қала құрылысы бөлімінің басшысы**

А.Махашев

**Шардара аудандық жер
қатынастары бөлімінің басшысы**

М.Исаев

Қала әкімі

Д.Жумадиллаев

Орындаушы маман

С.Омаров