


68

Схема (план) земельного участка при проектировании земельного участка, расположенного в административных границах Актюбинской области, Шалкарского р-н., г. Шалкар

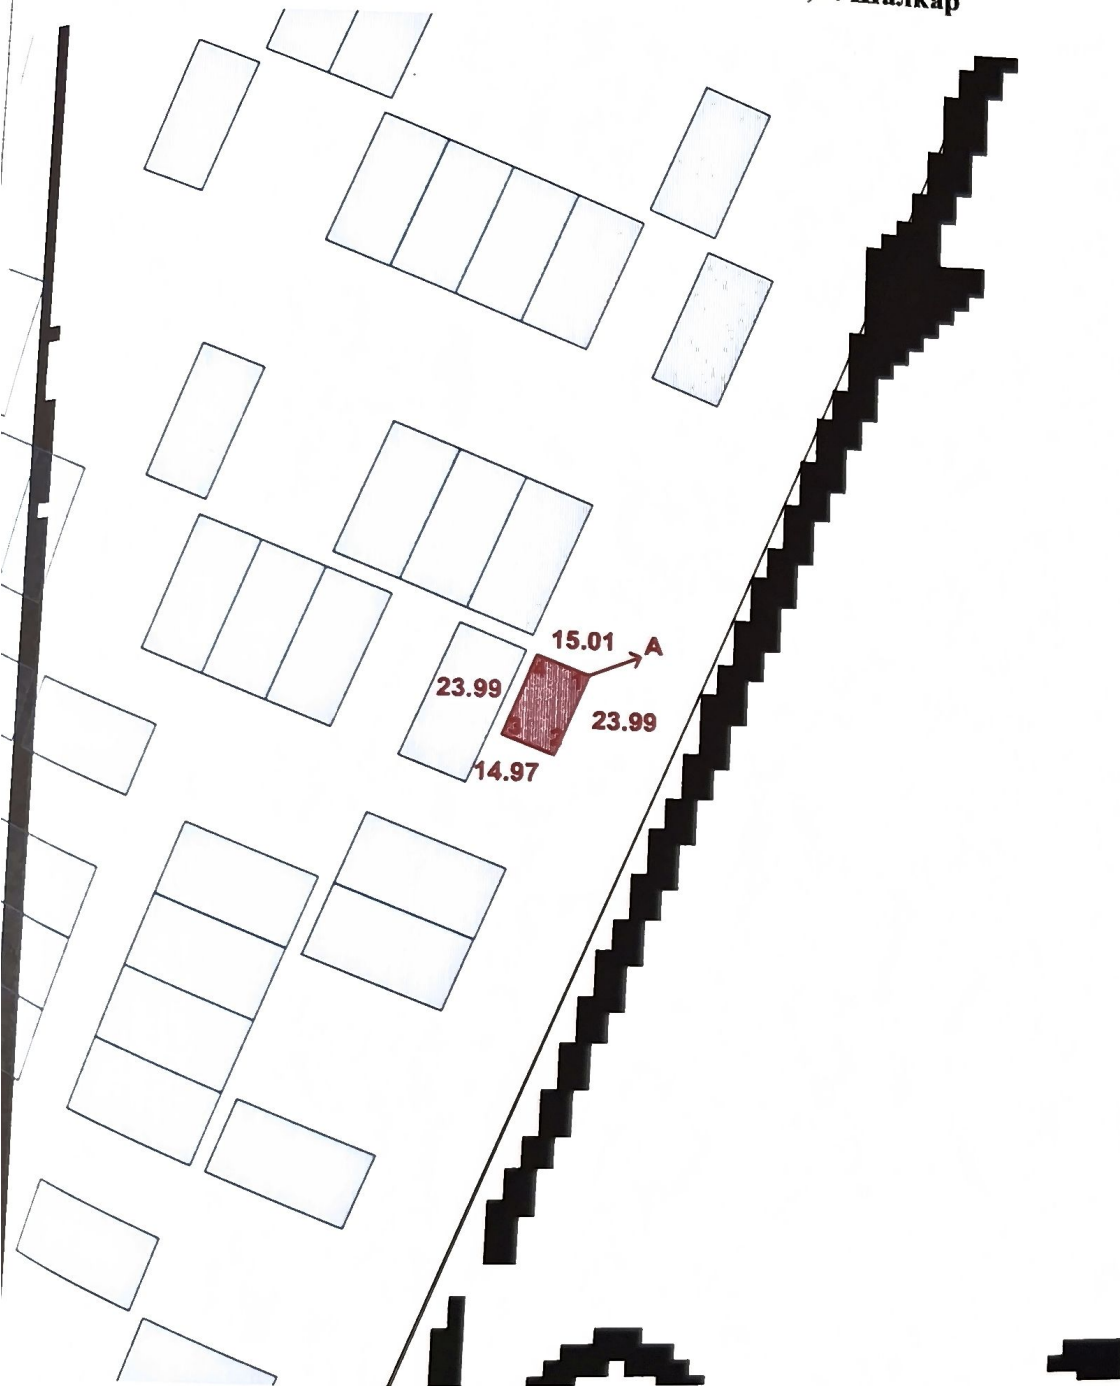

Основные обозначения

- оформленные земельные участки

- оформляемый земельный участок

- меры линии, м

смежества

Описание смежеств:
от А до А земли г. Шалкар

Согласовано:

ГУ "Шалкарский районный отдел земельных отношений":

ГУ "Аппарат акима города Шалкар Шалкарского района Актюбинской области":

ГУ "Шалкарский районный отдел архитектуры, градостроительства и строительства":

Заказчик: ГУ "Шалкарский районный отдел земельных отношений"

(Фамилия, имя, отчество (при его наличии) физического лица или наименование юридического лица, подпись)

Директор	Бастон М.А.		Шаруашылык аралык жерге орналастыру Межхозяйственное землеустройство		
Специалист	Гиназтов Н.А.		ГУ "Шалкарский районный отдел земельных отношений" Право временного возмездного краткосрочного землепользования (аренда) сроком на 3 (три) года на земельный участок для размещения и обслуживания зданий (строений и сооружений) Актюбинская область, Шалкарский р-н., г. Шалкар, район Даму по улице № 5 Площадь: 0.0360 га		
			Кезеңі Стадия	парақ/парақтар лист/листов	масштаб
			Жоба Проект	1/1	1:2000
			Жоба сызбасы Чертеж проекта		
			"QADJET" жауапкершілігі шектеулі серіктестігі Товарищество с ограниченной		