

Бұйрықпен бекітілді:

«Ойыл аудандық жер

қатынастары бөлімі» ММ-сі

(жер қатынастары жөніндегі уәкілетті органның атауы)

20 ЖЫЛҒЫ

№

«PLATINUM ELIT» ЖАУАПКЕРШІЛІГІ ШЕКТЕУЛІ СЕРІКТЕСТІГІ
БСН 240240022492

(жерге орналастыру жобасын әзірлеуді жүзеге асыратын жеке тұлғаның аты, әкесінің аты (бар болса), тегі немесе заңды тұлғаның толық атауы, жеке тұлғаның жеке сәйкестендіру нөмірі немесе заңды тұлғаның бизнес-сәйкестендіру нөмірі)

Жерге орналастыру жобасының титул парағы

жер учаскесіне уақытша қысқа мерзімді 3 жылға жер пайдалану
құқығын беру бойынша жерге орналастыру жобасы
(жерге орналастыру жобасының атауы)

Жер учаскесінің алаңы: 0.2000 га;

Жер учаскесінің орналасқан жері (мекенжайы): Ақтөбе облысы, Ойыл ауданы,
Саралжын ауылдық округі, Бестамақ ауылы

Жобаны орындаушы: Шайзада Ғайса Мұхиадинұлы

(аты, әкесінің аты (бар болса), тегі)

Әзірлеуші: «Platinum Elit» ЖШС

(жеке тұлғаның аты, әкесінің аты (бар болса), тегі немесе заңды тұлғаның толық атауы)

«Platinum Elit» ЖШС директоры

Шайзада Ғ.М.




Мөр қою орны

Күні: 15 маусым 2028 ЖЫЛ

Жер учаскесін танаптық зерттеп-қарау сызбасы

Мекенжайы: Ойыл ауданы, Саралжын ауылдық округі, Бестамақ ауылы

Алаңы: 0.2000 га

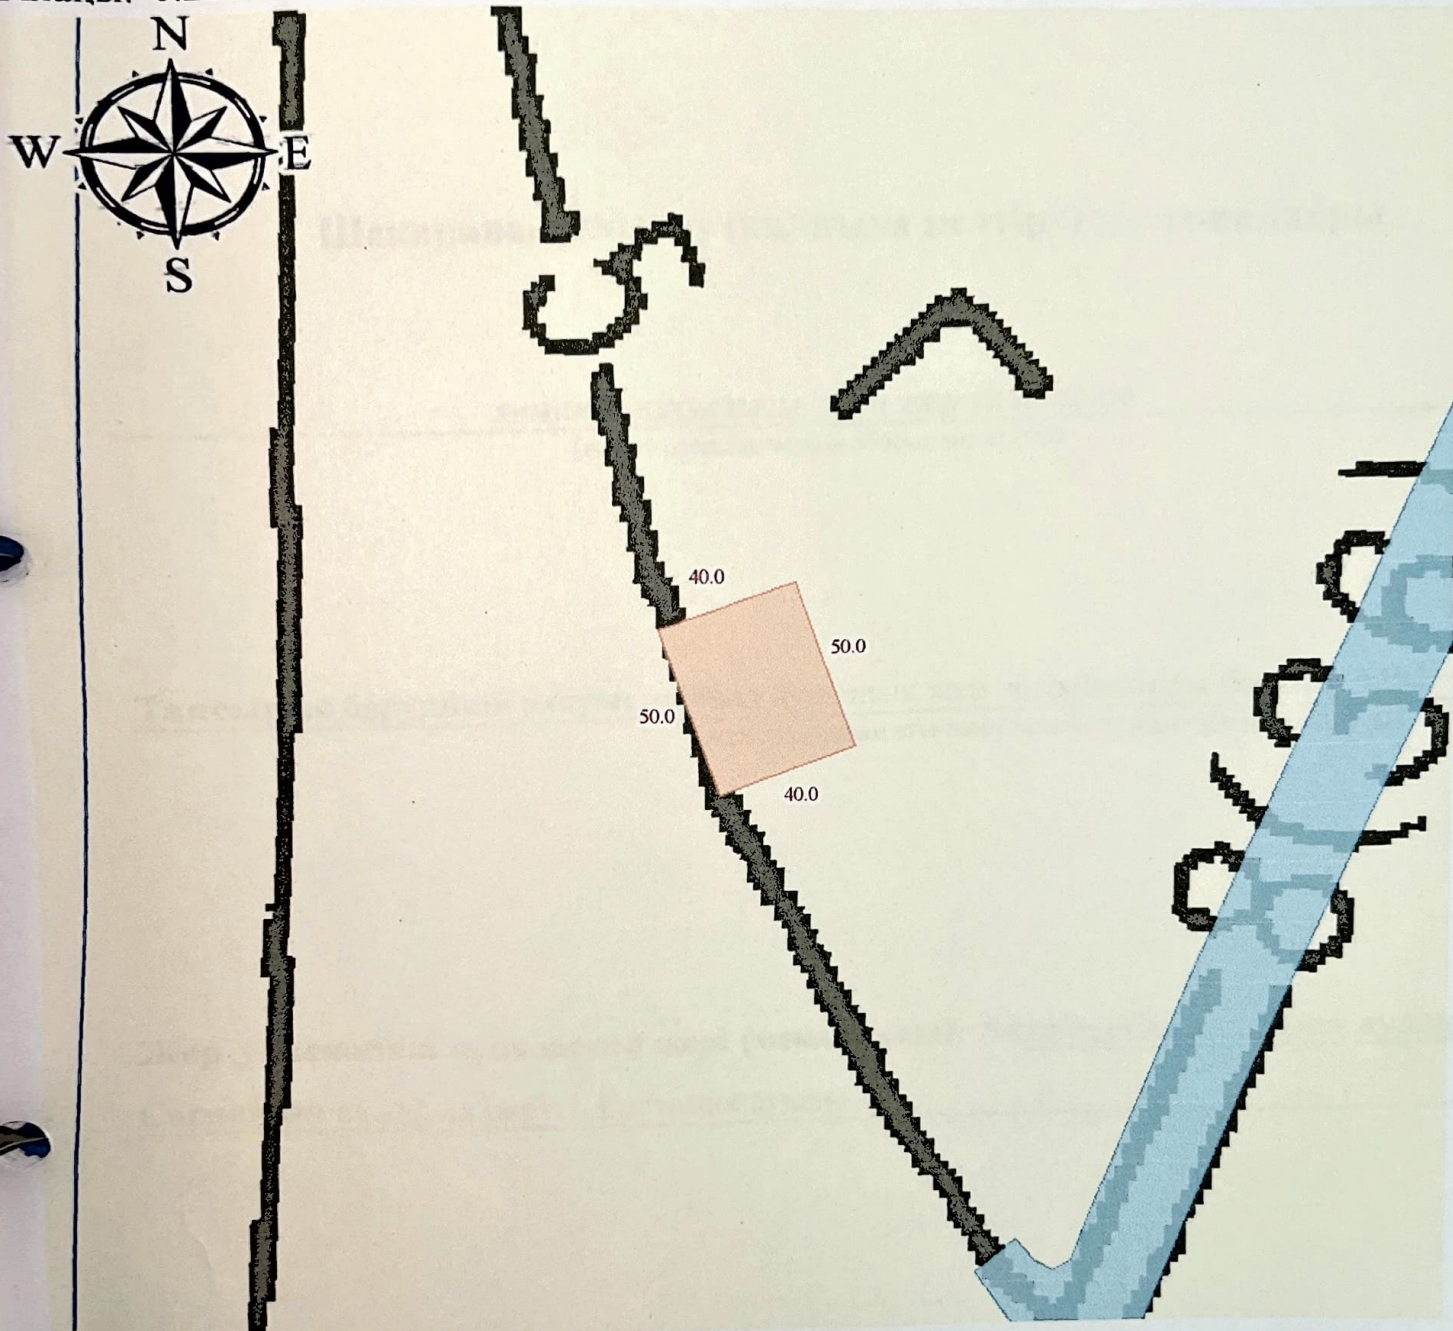

Масштабы 1: 2000

Шартты белгілер

- рәсімделген жер учаскелері
- елді мекендердің жерлері
- берілген жер учаскелері

- жобалық өлшемдері, м
- бұрыш нүктелерінің нөмірлері

Орындаушы: Шайзада Ғайса Мұхиадинұлы

(аты, әкесінің аты (бар болса), тегі)

(қолы)

(күні)


Тапсырыс беруші: Туремуратов Маулен Оралұлы

(аты, әкесінің аты (бар болса), тегі)


(қолы)

(күні)

Елді мекендер (қалалар, кенттер мен ауылдық елді мекендер)
шегінде орналасқан жер учаскесін жобалау кезінде
жер учаскесінің схемасы (жоспары)

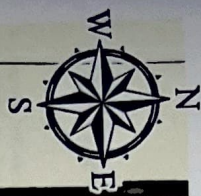

Бестамак ауылы

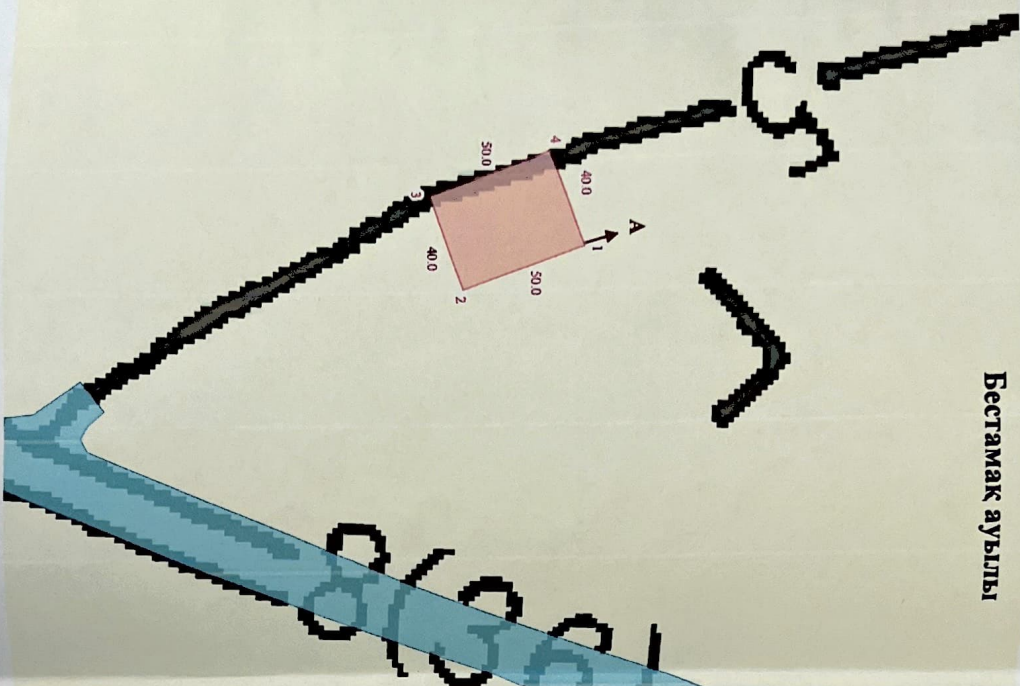

Шартты белгілер

- | | | | |
|--|------------------------------|--|--------------------------------|
| | - рәсімделген жер учаскелері | | - жобалық өлшемдері, м |
| | - елді мекендердің жерлері | | - бұрыш нүктелерінің нөмірлері |
| | - бөлінген жер учаскелері | | - шектестіктер |

Меншік иесі/жер пайдаланушы: «Ойыл аудандық жер қатынастары бөлімі» ММ

Нысаналы мақсаты: кемпинг құрылысы үшін

Құқық түрі: уақытша қысқа мерзімді 3 жылға жер пайдалану құқығы

Орналасқан жері: Ойыл ауданы, Саралжын ауылдық округі, Бестамак ауылы

Жер учаскесінің аянды: 0.2000 га;

Шектесулердің сипаттамасы:

А-дан А-ға дейін: Бестамак ауылының жерлері

Тапсырыс беруші:

Түремуратов Маулен Ораулы

(және тұлғаның аты, өкесінің аты (Әке болса), тегі немесе заңды тұлғаның атауы, қолы)

Орындаушы	Аты-жөні, тегі	Қолы	Жоба атауы		
«Райлұпм Бит» ЖШС	директоры Шайхаді Ф.М.		Шаруашылықаралық жерге орналастыру уақытша кезеңі мерзімі 3 жылға жер пайдалану құқығы		
Жерге орналастырушы	Шайхаді Ф.М.		«Ойыл аудандық жер қатынастары бөлімі» ММ		
			Жоба сыйлығы	бет	беттер
				1	1
					нәтижесі
					1: 2000

