

Жер учаскесін аукционға қою схемасы (жоспары)
Схема (план) земельного участка выставяемого на аукцион


Тапсырыс беруші: "Науырзым ауданының жер қатынастары бөлімі" мемлекеттік мекемесі
Жер телімінің орны: Қостанай облысы, Науырзым ауданы, Қараменді ауылдық округі, Жамбыл а.
Жер пайдалану құқығы: уақытша өтеулі ұзақ мерзімді жер пайдалану.
Нысаналы мақсаты: мал шаруашылығы базаларын салу үшін

Заказчик: Государственное учреждение "Отдел земельных отношений Наурзумского района"
Местоположение земельного участка: Костанайская область, Наурзумский район, Карамендинский сельский округ, с.Жамбыл.
Право землепользования: временного возмездного долгосрочного землепользования.
Целевое назначение: для строительство животноводческих баз

"Науырзым ауданының жер қатынастары бөлімі" ММ
 басшысы

Руководитель ГУ "Отдел земельных отношений Наурзумского района"

« _____ » _____ 2026 ж. (г.)

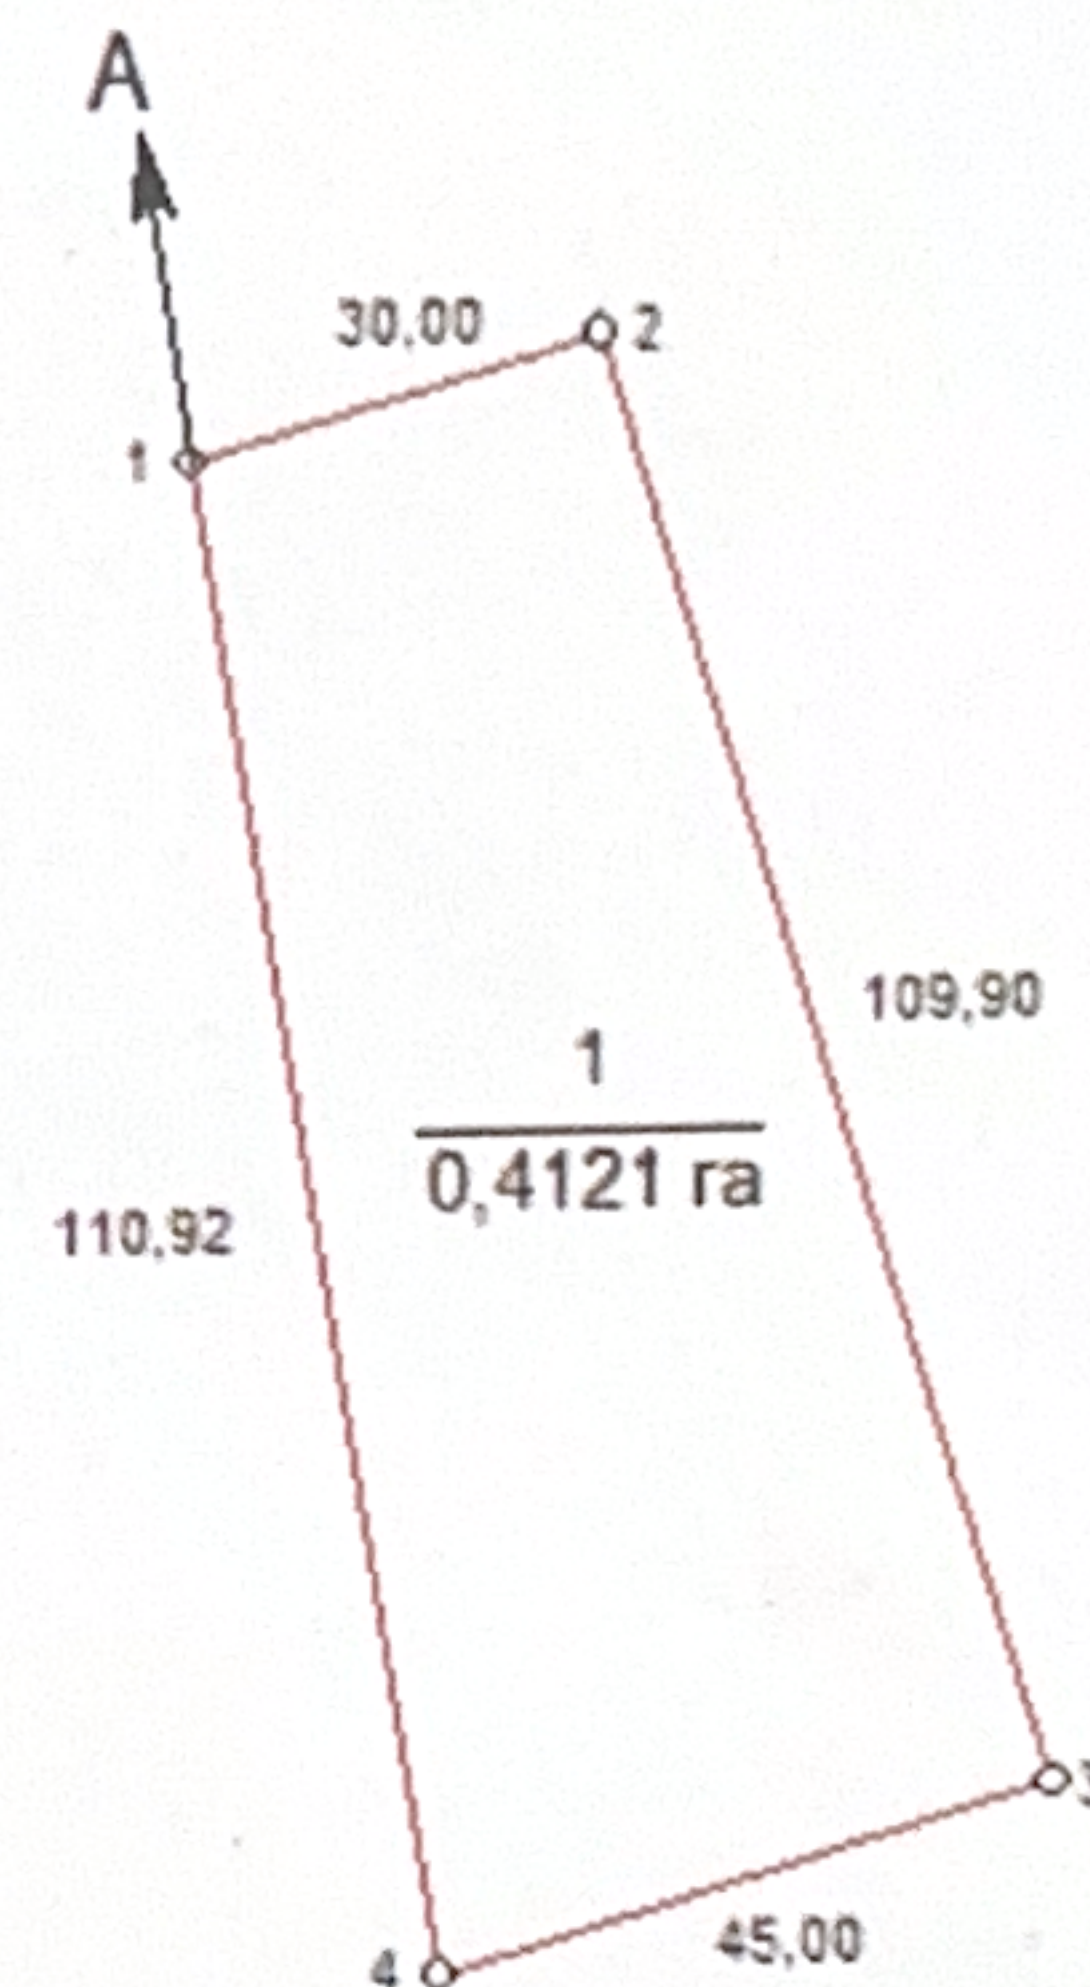

Кадастровые номера (категории земель) смежных участков:
 от А до А земли населенных пунктов

Шартты белгілеулер (Условные обозначения):

- Жер телімінің шекарасы
Границы земельного участка
- 1
0,4121 га Жер телімінің көлемі және нөмірі
Номер и площадь земельного участка

Басшысы	Сундетбаева Г.Т.	ИП JerAnaS ЖСН/ИНН 0812314064 0826	Шаруа аралық жерге орналастыру Межхозяйственное землеустройство/Жер телімінің Схема (Жоспары) Схема (план) земельного участка			
Руководитель			Государственное учреждение "Отдел земельных отношений Наурзумского района"			
Атқарушы	Сундетбаева Г.Т.	Жоба сызбасы	Парак	Парактар	Масштабы	
Исполнитель			1	1	1:2 000	
			JerAnaS ЖК			