

**Нысандардың құрылысын жүргізуге бөлінетін
жер учаскесін алдын ала таңдау және келісу
АКТІСІ**

№ _____

Тапсырыс берушінің аты жөні: Шардара аудандық жер қатынастары бөлімі

Мекен жай, телефоны: Шардара қаласы, Қазыбек би көшесі н/з

Нысанның атауы: Тұрғын үй құрылысы үшін

Учаскенің орналасқан орны: Шардара қаласы, №55 көшесі бойынан

Жер учаскесінің ауданы: 900,0 ш.м.

Жер қыртысы: Тегіс

Нақты көгалдандырылған: Жоқ

Коммуникация: Жоқ

Жанында орналасқан нысандар: Бар

Қызыл сызық: Сақталған

ҚОРЫТЫНДЫ:

Аудандық құрылыс, сәулет және қала құрылысы бөлімі	Шардара аудандық жер қатынастар бөлімі
ҚР. ҚН және Е талаптарына сәйкес келеді	
Ескертпе: ҚР 16.07.2001 жылғы №242 заңын және ҚР 31.03.2020 жылғы №174 талаптарын орындау қажет.	

Аудандық құрылыс, сәулет және қала құрылысы бөлімінің басшысы:




А.Махашев

Шардара аудандық жер қатынастар бөлімі басшысы:



М.Исаев

Шардара қаласы, №55 көшесі бойынан тұрғын үй құрылысы үшін
саудаға ұсынған жер телімінің ситуациялық схемасы
М 1:2000

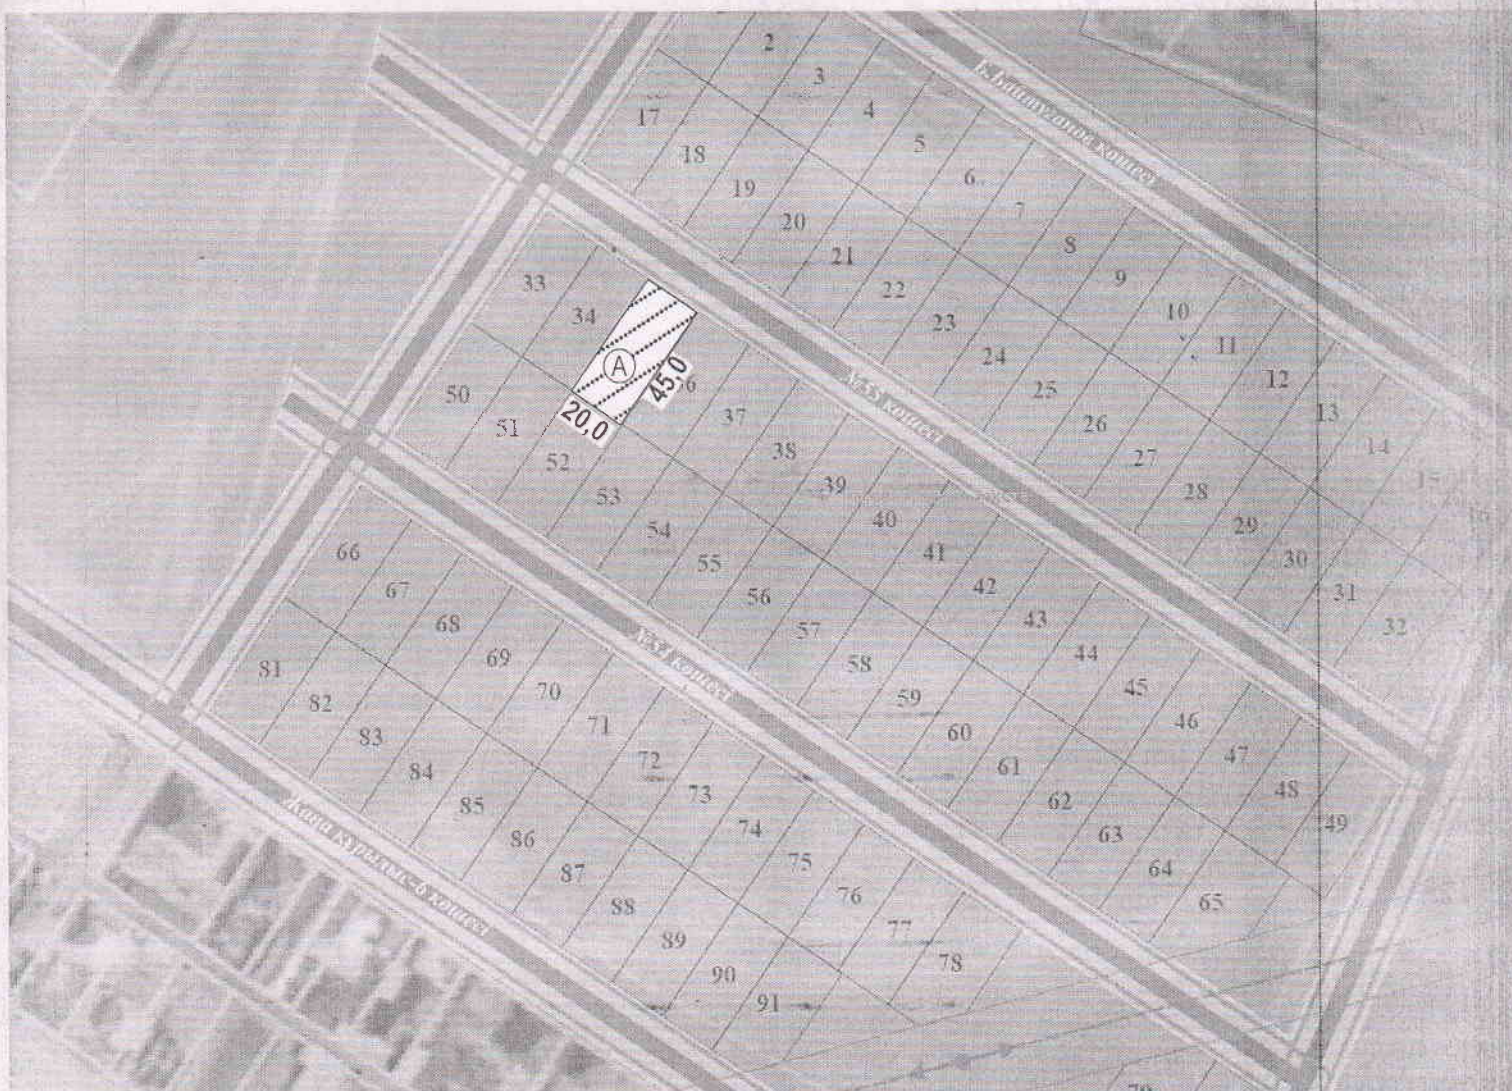

А-Саудаға ұсынылған жер телімінің жалпы ауданы - 900,0 ш.м

КЕЛІСІЛДІ

Шардара аудандық құрылыс, сәулет және қала құрылысы бөлімінің басшысы:

А. Махашев

Шардара аудандық жер қатынастары
бөлімінің басшысы:

М.Исаев

Қала әкімі:

Д.Жумадиллаев

Орындаушы маман: С.Омаров