


**Қызылорда қаласы, Сол жағалау шағын ауданы, нөмірсіз мекенжайында орналасқан
коттеджді қалашық құрылысы үшін жер учаскелерін сауда-саттықта (аукцион,
конкурстарда) жеке меншікке сатуға және уақытша жер пайдалану құқығы
табысталуға дайындалған алдын-ала таңдау
СХЕМАСЫ**

Жер учаскесінің көлемі – 33281,0 ш.м

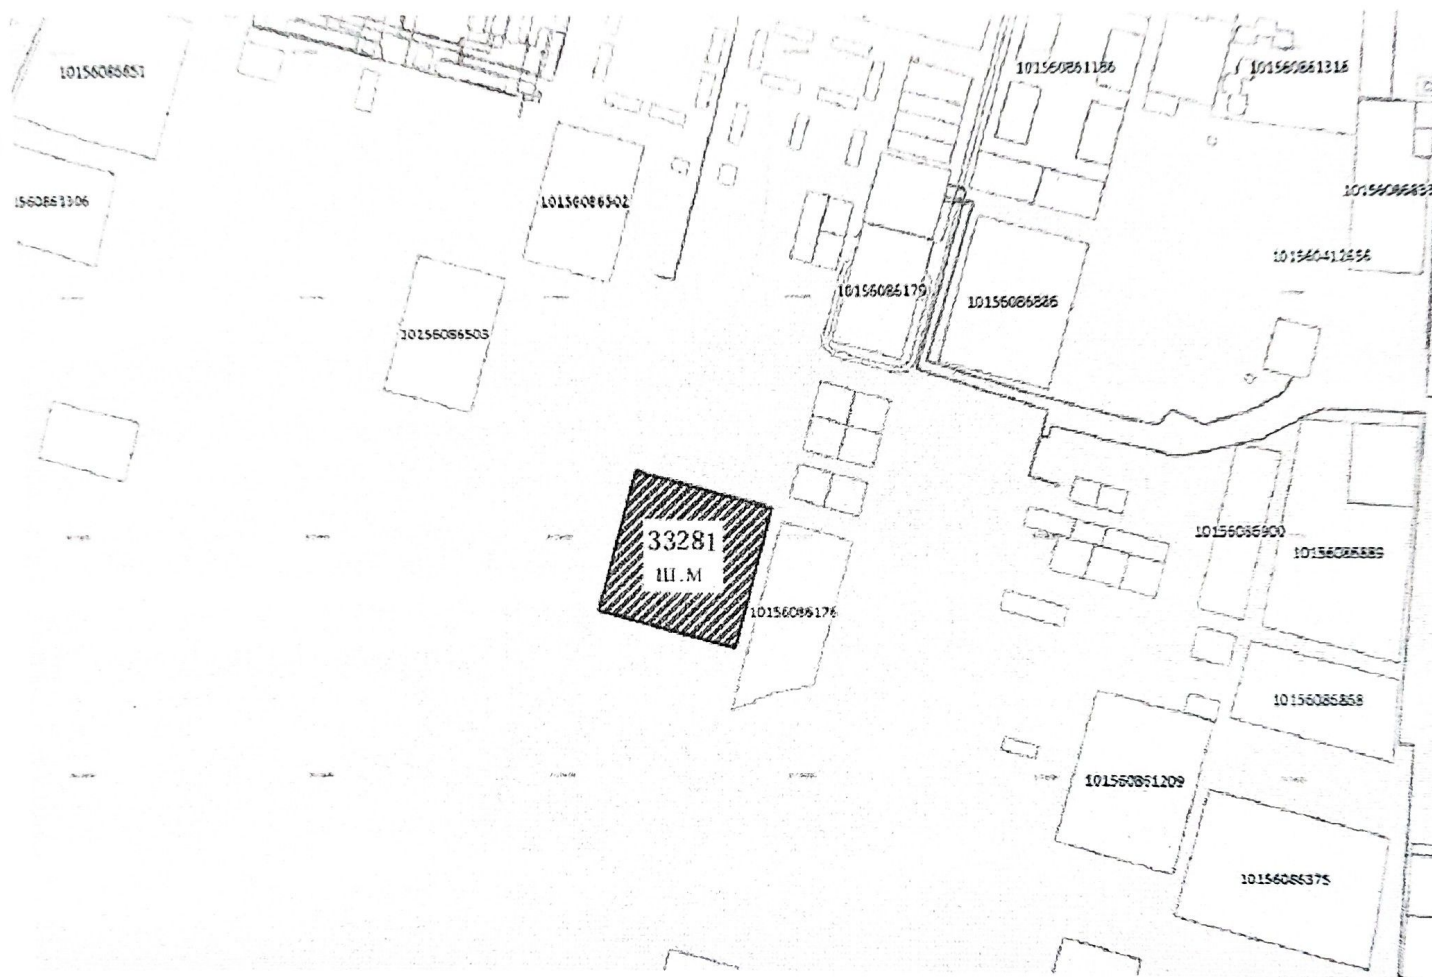

**"Қызылорда қаласының ауыл шаруашылығы
мен жер қатынастары
бөлімі» коммуналдық мемлекеттік
мекемесінің сектор меңгерушісі**

**Қызылорда қаласының сәулет және қала
құрылысы бөлімі» коммуналдық мемлекеттік
мекемесінің сектор меңгерушісі**

