


План проектируемого земельного участка

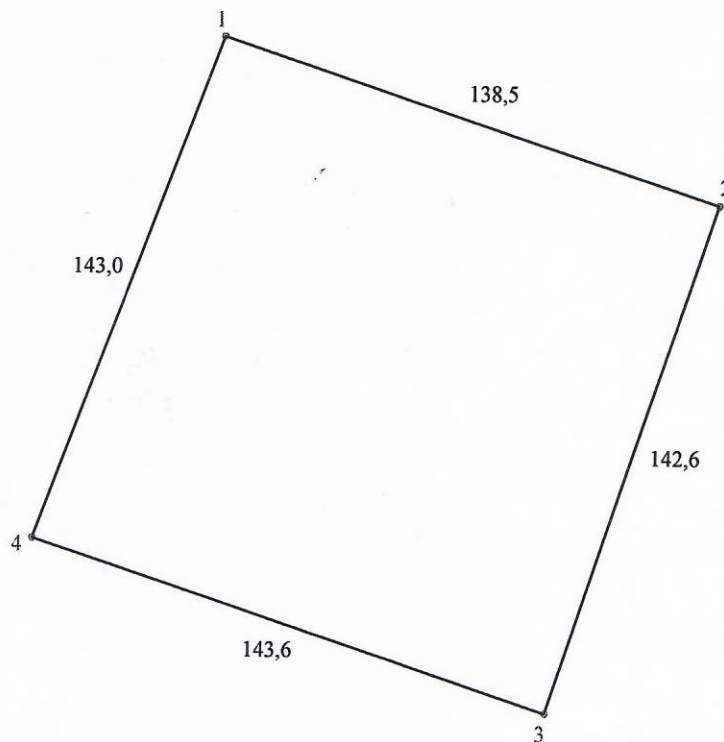

Масштаб 1 : 500

Площадь земельного участка: 2,0115 га

Целевое назначение: для размещения и обслуживания сенохранилища

Месторасположение земельного участка: город Аксу, сельский округ имени Мамаита Омарова, село Курколь

Категория земельного участка (при наличии): земли населенных пунктов

План составлен специалистом-землеустроителем Отдела города Аксу по регистрации и земельному кадастру - филиал НАО "Государственная корпорация "Правительство для граждан" по Павлодарской области Слямхановым Е.К

Место подписи:



(подпись)

Купеев А.Т.

(фамилия, имя, отчество (при наличии))

Дата составления плана: 23.07.2026 года