



Сұралып отырған жер учаскесінің ситуациялық схемасы

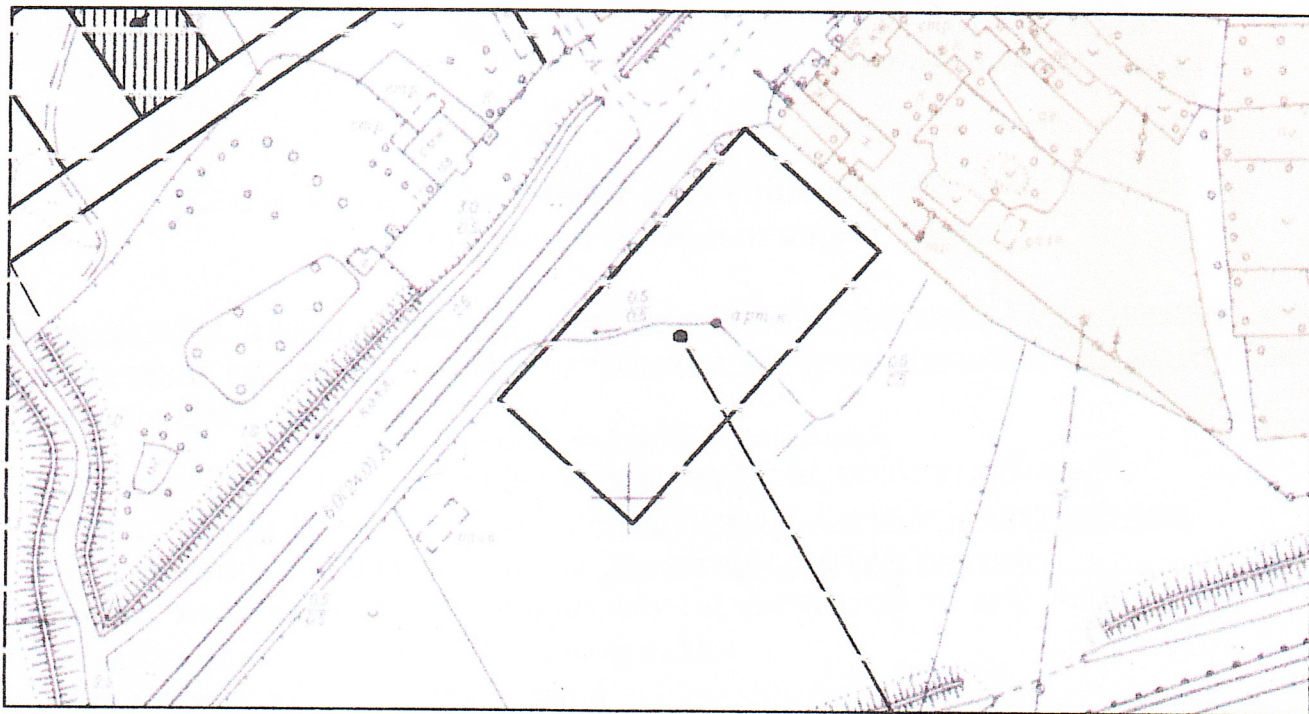

Масштаб 1: 2000

Бөлінетін жер учаскесі
S=5000 м.к

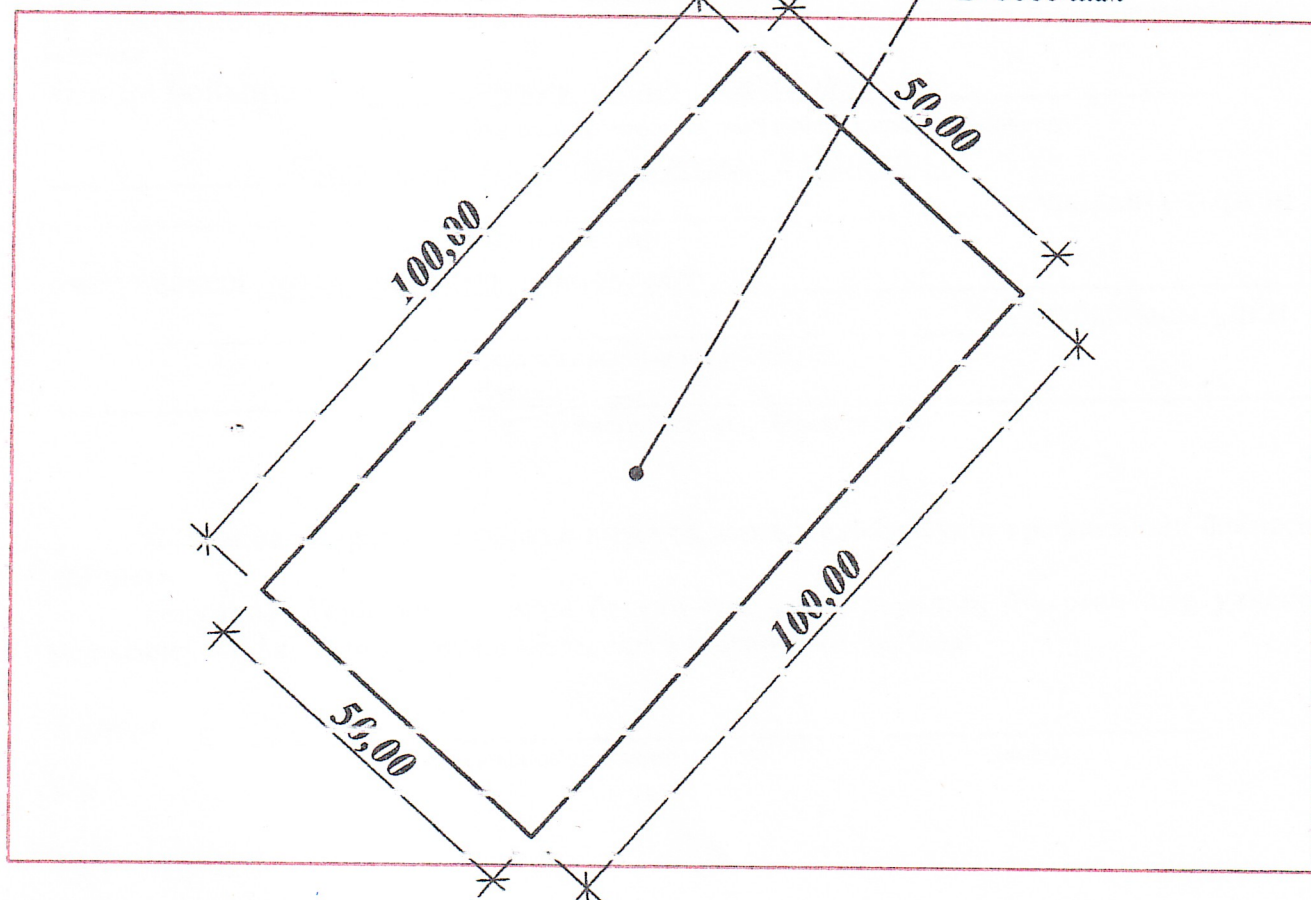

Масштаб 1:1000

Жер учаскесі шекарасы жобасының шартты белгілері
учаске контуры

Байланыс деректері 5-16-40



Орындаушы

А. А. А. А.