


**СХЕМА**  
испрашиваемого земельного участка № 14215920260209000003

Идентификатор земельного участка: 14215720260209000001

Заявитель: БАТЫРГУЖИНОВА АЛМА АМАНГЕЛЬДИНОВНА  
Площадь (кв.м. (га)): 399.52 м2 (0.04 га)  
Целевое назначение: Для строительства автосервиса  
Местоположение: г. Аксу (город Аксу, по улице Майская)

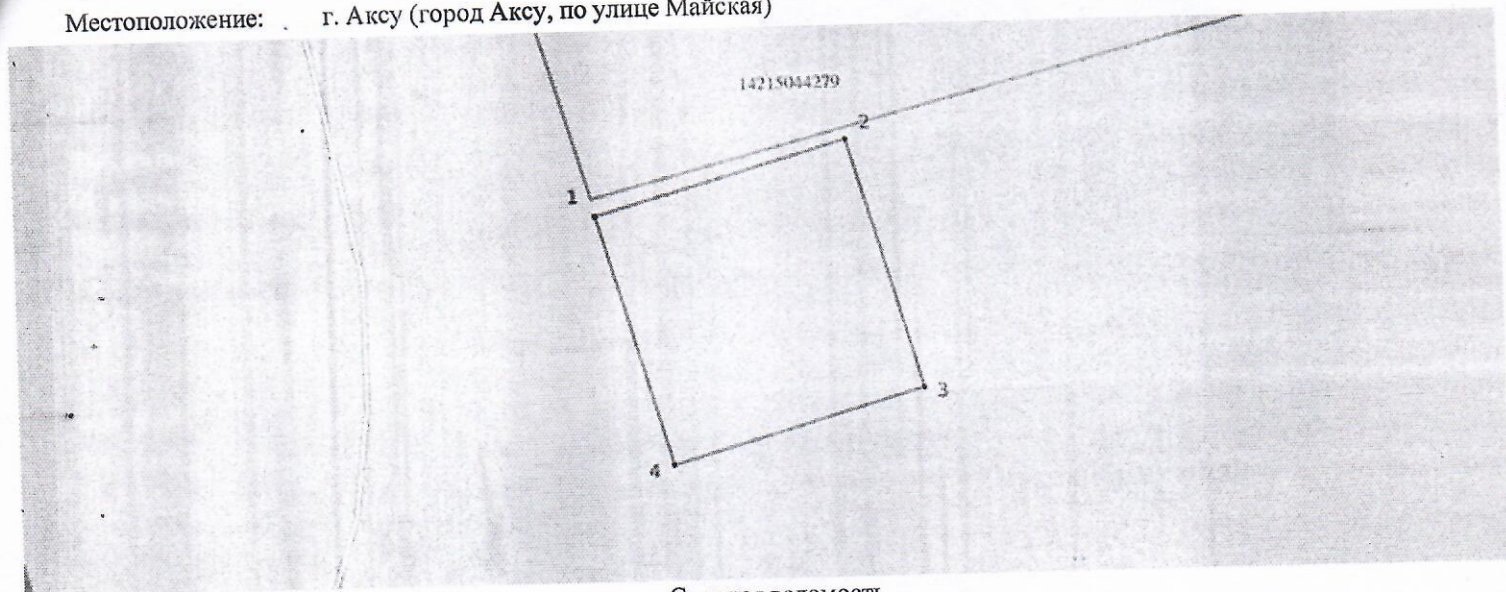

Сводная ведомость  
координат и длин сторон границ проектируемого земельного участка

| № п/п | X         | Y          | Меры линии, м |
|-------|-----------|------------|---------------|
| 1     | 630306.43 | 5767106.71 | 20.0          |
| 2     | 630325.65 | 5767112.24 | 20.0          |
| 3     | 630331.16 | 5767093.01 | 20.0          |
| 4     | 630311.93 | 5767087.53 | 19.95         |
| 1     | 630306.43 | 5767106.71 |               |

Условные обозначения:



Зарегистрированный земельный участок




Смежный земельный участок



Проектируемый земельный участок

Осы құжат "Электрондық құжат және электрондық цифрлық қолтаңба туралы" 2003 жылғы 7 қаңтардағы N 370-ІІ ҚРЗ 1 бабына сәйкес қағаз жеткізгіштегі құжатпен бірдей. Данный документ согласно пункту 1 статьи 370-ІІ ЗРК от 7 января 2003 года «Об электронном документе и электронной цифровой подписи» равнозначен документу на бумажном носителе.

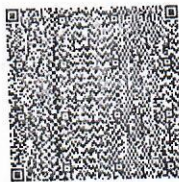

\*штрих-код БМЖМК АЖ-сынан алынған және «Азаматтарға арналған үкімет» ЖМТ МДҚ электрондық-цифрлық қолтаңбасымен қол қойылған деректерді штрих-код содержит данные, полученные из ИС ЕГКН и подписанные электронно-цифровой подписью соответствующего НАО ГК «Правительство для граждан»