«АЗАМАТТАРҒА АРНАЛҒАН ҮКІМЕТ»
МЕМЛЕКЕТТІК КОРПОРАЦИЯСЫ»
КОММЕРЦИЯЛЫҚ ЕМЕС
АКЦИОНЕРЛІК ҚОҒАМЫНЫҢ
МАҢҒЫСТАУ ОБЛЫСЫ БОЙЫНША
ФИЛИАЛЫ

ФИЛИАЛ НЕКОММЕРЧЕСКОГО
АКЦИОНЕРНОГО ОБЩЕСТВА
«ГОСУДАРСТВЕННАЯ КОРПОРАЦИЯ
«ПРАВИТЕЛЬСТВО ДЛЯ ГРАЖДАН»
ПОМАНГИСТАУСКОЙ ОБЛАСТИ

Қазақстан Республикасы, Маңғыстау облысы
130000, Ақтау қаласы, 15 шағын ауданы, 67Б ғимарат

Республика Казахстан, Мангистауская область, 130000,
город Актау, микрорайон 15, здание 67Б
тел. _____

15.10.2026 № 229

**«Түпқараған аудандық жер
қатынастары, сәулет және
қала құрылысы бөлімі»
ММ-нің басшысы
К. Махмутқа**

Сіздің 14.10.2026 жылғы №195 санды кіріс арызына сәйкес:
«Азаматтарға арналған үкімет» Мемлекеттік корпорациясы» коммерциялық емес акционерлік қоғамының Маңғыстау облысы бойынша филиалы «Тіркеу және жер кадастры» Түпқараған аудандық бөлімі, Сізге төмендегі жер учаскесіне құқық табыстау бойынша, жерге орналастыру жобасын жолдайды. Жер телімінің орналасқан жері: Маңғыстау облысы, Түпқараған ауданы, Форт-Шевченко қаласы, нысаналы мақсаты: **Кәсіпкерлік мақсатта пайдалану үшін**.


Қазақстан Республикасы Ауыл шаруашылығы министрінің 2022 жылғы 03 маусымдағы №180 бұйрығымен бекітілген ‹‹Жер учаскелерін құру бойынша жерге орналастыру жобасын бекіту›› Мемлекеттік қызмет стандартына сәйкес аталған Жобаны бекіту үшін, Сіз ‹‹Түпқараған аудандық жер қатынастары, сәулет және қала құрылысы бөлімі›› ММ –не хабарласуыңыз қажет.

Екінші мекен-жайға мәлімет үшін жолданды.

Бөлім басшысы. **Макенов Е.К.**

Орындаған: Туржанов Г.
8/72938/22399

Жер учаскесінің схемасы (жоспары)
"Түпқараған аудандық жер қатынастары, сәулет және қала құрылысы бөлімі" ММ-сі
Жер учаскесінің орналасқан жері: Түпқараған ауданы, Форт-Шевченко қаласы
Жер учаскенің нысаналы мақсаты: Кәсіпкерлік мақсатта пайдалану үшін
Жер учаскенің бастапқы ауданы -0,1000 га
Кадастрлық номірі: 13-202-002-912

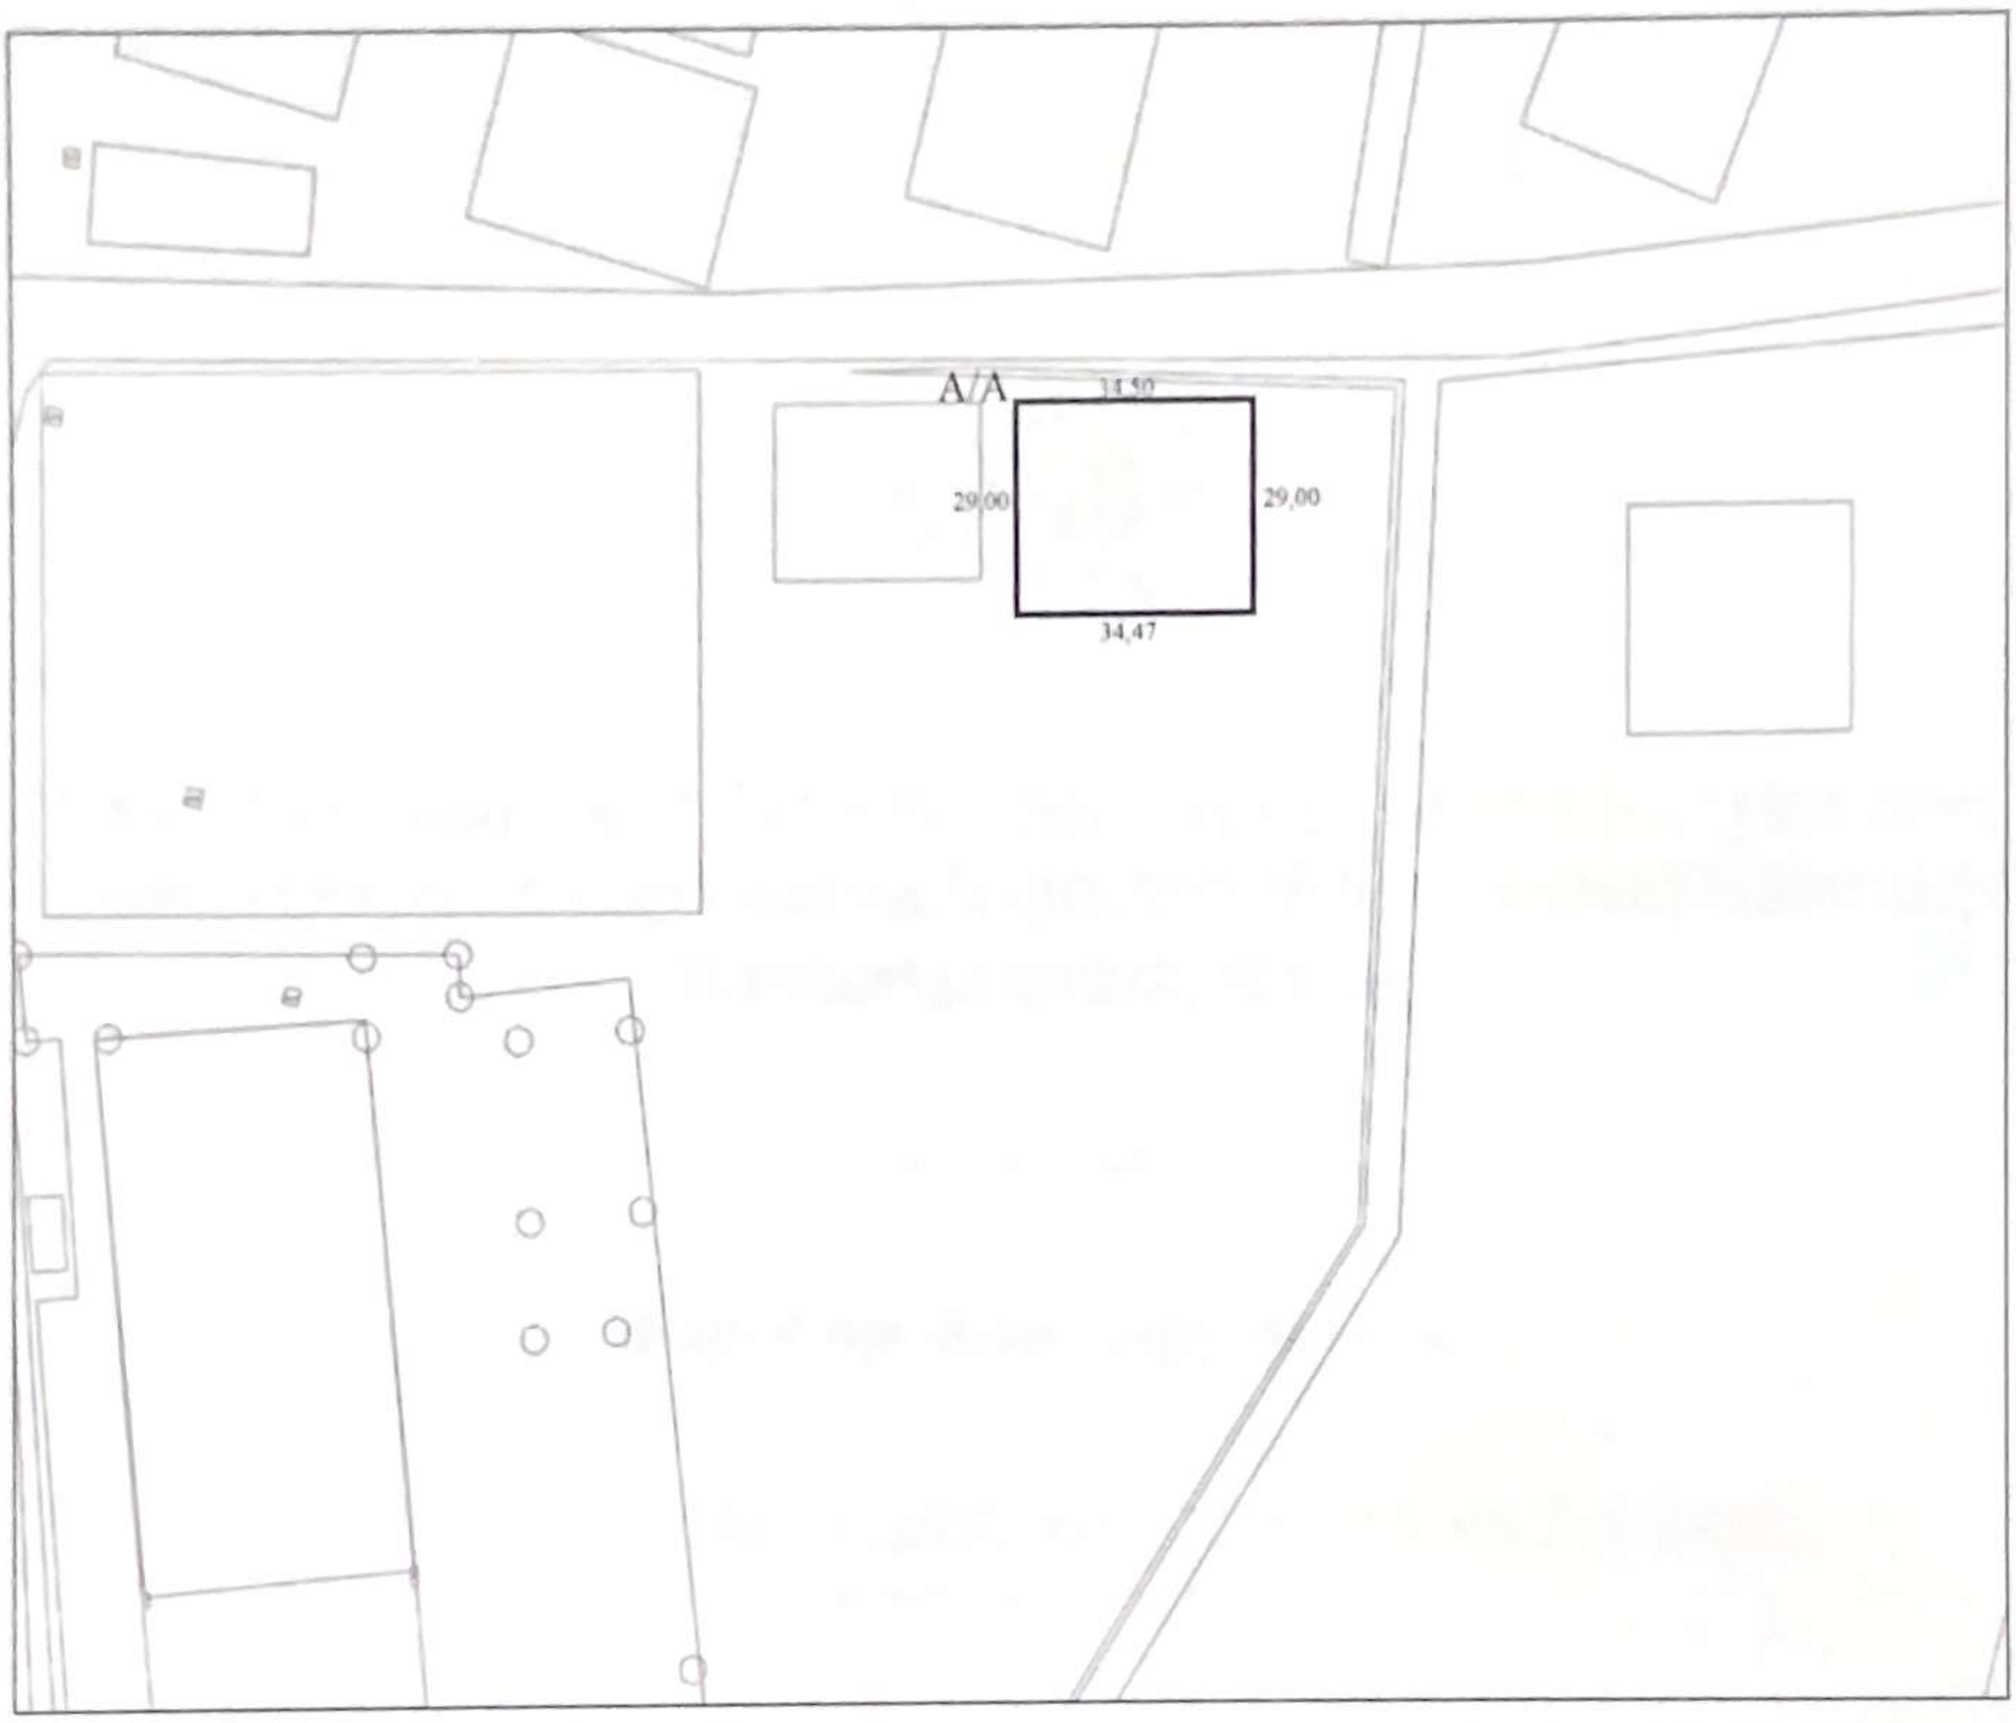

Шартты белгілері:

29,00 - жер учаскесінің өлшемдері және шекарасы

Шектес жер пайдаланушылар:
А-дан А-ға дейін. елді мекен жері

КЕЛІСІЛДІ:

"Түпқараған аудандық жер қатынастары, сәулет және қала құрылысы бөлімі" ММ-сі. _____
қолы күні

Лауазымы	аты-жөні	қолы	күні	Жерге орналастыруды жобалау			
Бөлім басшысы	Е. Макенов		15.10				
Орындаған	Г.Туржанов		15.10	**"Түпқараған аудандық жер қатынастары, сәулет және қала құрылысы бөлімі" ММ-сі**			
				Жоба сызбасы	парактар	парақ	масштаб
					I	1	1:1 000
				Кәсіпкерлік мақсатта пайдалану үшін	«Азаматтарға арналған үкімет» Мемлекеттік корпорациясы» коммерциялық емес акционерлік қоғамының Маңғыстау облысы бойынша филиалы Түпқараған аудандық бөлімі		

Келісілді, тапсырыс беруші:

_____

«Түпқараған аудандық жер қатынастар,сәулет және қала құрылысы бөлімі» ММ-сі

(аты-жөні/заңды тұлға)

№_____«____»____2026ж.

Бұйрығымен бекітілді:

_____

"Түпқараған аудандық жер қатынастар,сәулет және қала құрылысы бөлімі" ММ-нің басшысы

_____

(уәкілетті органның атауы)

№_____ 2026 ж «____»_____

«Азаматтарға арналған үкімет» Мемлекеттік корпорациясы» коммерциялық емес акционерлік қоғамының Маңғыстау облысы бойынша филиалы Түпқараған аудандық бөлімі

және заңды тұлғаның атауы

Жерге орналастыру жобасы

Қолданыстағы жер учаскелерін ретке келтіру бойынша

(жерге орналастыру жобасының атауы)

Жер учаскенің орналасқан жері: Түпқараған ауданы, Форт-Шевченко қаласы

Жер учаскенің ауданы: 0.1000га

Жер пайдаланушы (меншік иесі): «Түпқараған аудандық жер қатынастар,сәулет және қала құрылысы бөлімі» ММ-сі

(жеке тұлғаның атын-жөні немесе заңды тұлғаның атауы)

Берілген күні «___» _____2026ж.

М.О.

Бөлім басшысы Макенов Е.

Орындаушы Туржанов Г.

Жерге орналастыру жобасының тізімдемесі

№ р/с	Құжаттың атауы	Беттер саны	Беттер №
	Мәтіндік бөлім	1	1
1	Жерге орналастыру жобасының тізімдемесі	1	2
2	Тапсырыс берушінің құжаттар тізімдемесі	1	3
3	Жерге орналастыру жобасын әзірлеу үшін өтініш	1	4
4	Тапсырыс берушінің қосымша құжаттары	13	5-17
	Техникалық бөлім	1	18
1	Түсіндірме жазба	1	19
2	Жер учаскен танаптық зерттеп-қарау актісі және сызбасы	1	20-21
3	Жер учаскенің схемасы (жоспары)	1	22
4	Жобаланып отырған жер учаске координаттарының ведомосін салыстырып тексеру актісі	1	23
5	Жер учаскенің жоспары	1	24
6	Жер учаске шекараларының координаттары мен тараптар ұзындығының жиынтық ведомосі	1	25
7	Жер учаскенің шекараларын нақтылы қалпына келтіру АКТІ	1	25-26
8	Межелік белгілерді сақтауға тапсыру АКТІ	1	27
	Жиынтығы:		27

Туржанов Г. «14» 10. 2026ж.

жерге орналастыру жобасын орындаушының аты-жөні (қолы, күні)

Тапсырыс берушінің құжаттар тізімдемесі

№ п/п	Құжаттар тізімі	Беттер саны	Ескерту (көшірме, түпнұсқа, формат және басқалары)
1	Жерге орналастыру жұмыстарын әзірлеуге арыз	1	Түпнұсқа, А4
2	Жолдама	1	Көшірме, А4
3	Жеке куәлік	1	Көшірме, А4
4	Сенім хат	1	Көшірме, А4
5	Тағайындалу туралы бұйрық	1	Көшірме, А4

Туржанов Г. _____ 14.10.2026

жобаның құжаттар топтамасын қабылдаған тұлғаның аты-жөні (қолы, күні)

«Түпқараған аудандық жер қатынастар,
сәулет және қала құрылысы бөлімі» ММ-сі . _____

құжаттар топтамасын тапсырған тапсырыс берушінің (өкілінің) атауы (қолы, мөрі, күні)

N218
15.10.2026

«Азаматтарға арналған үкімет» мемлекеттік корпорациясы» коммерциялық емес акционерлік қоғамының Маңғыстау облысы бойынша филиалы Түпқараған аудандық бөлім басшысы Е.Макеновке

Арыз иесі: Түпқараған ауданы жер қатынастары,
(жеке тұлғаның тегі,аты,әкесінің аты)

Сауыт н/с қала құрылысы бөлімі ММ-сі
(не заңды тұлғаның толық атауы)

Мекен - жайы: Форт-Шевченко қ. сот

Тел:

ӨТІНІШ

Сізден Кәсіпкерлік мақсатта пайдалану үшін
(жер учаскесінің нысаналы мақсаты)

(жер учаскесінің орналасқан жері , мекен жайы)

Форт-Шевченко қаласы мекен – жайы бойынша

Орналасқан жер учаскесінің жалғанған сызбаға сәйкес, жер учаскесінің шегінде жер пайдалануды жасақтау бойынша, шекарасын қалпына келтіру және жоба әзірлеп беруіңізді сұраймын.

Ақпараттық жүйелерде қамтылған, заңмен қорғалатын құпияны құрайтын мәліметтерді пайдалануға келісім беремін.

Арыз иесі: Махмұд К. Ғ Қолы

Күні: «14» 10 2026 жыл

195
14 10 26

№ 01-05/2462 от 14.10.2026

«ТҰПҚАРАҒАН АУДАНДЫҚ ЖЕР ҚАТЫНАСТАРЫ, СӘУЛЕТ ЖӘНЕ ҚАЛА ҚҰРЫЛЫСЫ БӨЛІМІ» МЕМЛЕКЕТТІК МЕКЕМЕСІ

ГУ «ТУПКАРАГАНСКИЙ РАЙОННЫЙ ОТДЕЛ ЗЕМЕЛЬНЫХ ОТНОШЕНИЙ, АРХИТЕКТУРЫ И ГРАДОСТРОИТЕЛЬСТВА»

130500 Форт-Шевченко қаласы,
Оңалбайұлы көшесі, №2 ғимарат
тел.: 8 (72938) 22588,
Tupkaragan_zher@mangystau.gov.kz

№ _____

130500 г. Форт-Шевченко,
ул. Онгалбайулы №2
тел.: 8 (72938) 22588
Tupkaragan_zher@mangystau.gov.kz

«Азаматтарға арналған үкімет» мемлекеттік корпорациясы» коммерциялық емес акционерлік қоғамының Маңғыстау облысы бойынша филиалының басшысы Е. Макеновке

«Түпкараған аудандық жер қатынастары, сәулет және қала құрылыс бөлімі» ММ-сі, Сізге осы хатты жолдай отырып, төмендегіні сұралады.

ҚР Жер Кодексінің 48 бабына сәйкес Мемлекеттік меншіктегі жер учаскелеріне құқықтарды сауда-саттықта (аукциондарда) алуға жеке және заңды тұлғаларға табыстау үшін беру туралы заңдылыққа сәйкес осы кодекстің 4 және 150 баптарын басшылыққа ала отырып, төмендегі көрсетілген тізім бойынша жер учаскелеріне жерге орналастыру жұмыстарын жасақтап беруіңіз сұралады.

Жалғанды құжаттар: жер учаскесінің тізімі.

Бөлім басшысы **К. Махмут**

Д. Аймбергенов
8 72938 22588

Қол қойған

Дата: 15.10.2026 15:04. Копия электронного документа. Версия СЭД: Documentolog 7.22.2. Положительный результат проверки ЭЦП

ТҰПҚАРАҒАН
АУДАНЫНЫҢ
ӘКІМІ

АКИМ
ТУЩКАРАГАНСКОГО
РАЙОНА

ӨКІМ

25 маусым 2024 ж.
Форт-Шевченко қаласы

РАСПОРЯЖЕНИЕ

№ 24
город Форт-Шевченко

Жалпы конкурс нәтижесінде жұмысқа қабылдау туралы

«Қазақстан Республикасының мемлекеттік қызметі туралы» Қазақстан Республикасы Заңының 28-бабының 1-тармағына, 30-бабының 1-тармағына сәйкес,

Керім Ғалымұлы Махмут 2024 жылғы 25 маусымнан бастап Тұпқараған аудандық жер қатынастары, сәулет және қала құрылысы бөлімінің басшысы лауазымына, арнайы тексерудің нәтижелерін алған күнге дейін қабылдансын.

Негіздеме: К.Ғ.Махмуттың 2024 жылғы 25 маусымдағы өтініші, конкурстық комиссия отырысының 2024 жылғы 17 маусымдағы №43/2хаттамасы.

Р. Елтизаров

000885

Орындаушы: А.Жадрасинова, Айы-күні: 25.06.2024ж ; Құжат «Е-кызмет» жүйесінде дайындалған

«Азаматтарға арналған үкімет» Мемлекеттік корпорациясы» коммерциялық емес акционерлік қоғамының Маңғыстау облысы бойынша филиалы Түпқараған аудандық бөлімі

жерге орналастыру жобасын әзірлеген жеке және заңды тұлғаның атауы

Жерге орналастыру жобасының техникалық болімі

Қолданыстағы жер учаскелерін ретке келтіру бойынша

(жерге орналастыру жобасының атауы)

Тапсырыс берушінің атауы: «Түпқараған аудандық жер қатынастар,сәулет және қала құрылысы бөлімі» ММ-сі

(жеке тұлғаның аты-жөні немесе заңды тұлғаның атауы)

Жер учаскенің орналасқан орны: Түпқараған ауданы, Форт-Шевченко қаласы

Орындаушы: Туржанов Г. «14» 10.2026ж.

аты-жөні (қолы, күні)

Жерге орналастыру жобасына түсіндірме жазба

Жер учаскене қолданыстағы жер учаскелерін ретке келтіру бойынша «Түпқараған аудандық жер қатынастар,сәулет және қала құрылысы бөлімі» ММ-сі тің жерге орналастыру жұмысын жүргізуге берілген өтініші негізінде жүргізілді.

Жер пайдаланушы (меншік иесі): «Түпқараған аудандық жер қатынастар,сәулет және қала құрылысы бөлімі» ММ-сі

Жер учаскенің орналасқан жері: Түпқараған ауданы, Форт-Шевченко қаласы

Жер учаскенің меншік құқығының түрі:

Жер учаскенің нысаналы мақсаты: Кәсіпкерлік мақсатта пайдалану үшін

Кадастрлық нөмірі: 13-202-002-912

Барлық ауданы – 0.1000га;

Аталған жер учаскене ауыртпашылықтармен шектеулер және сервитут орнатылмады.

Қосымша: Жер телімін өлшеу жұмыстары барысында аталған жер телімі 13-202-002-кадастрлық аймағында орналасқандығы анықталды. Жер телімінің нақты ауданы және шекарасы 14.10.2026 жылғы №01-05/2462 «Түпқараған аудандық жер қатынастары, сәулет және қала құрылысы бөлімі» ММ-нің обьект салу үшін жер учаскен таңдау актісіне және жалғанған ситуациялық сызбасына сәйкес берілген. Жерге орналастыру нәтижесінде жобалық план дайындалып, жер пайдаланушы «Түпқараған аудандық жер қатынастар,сәулет және қала құрылысы бөлімі» ММ-сі мен келісімделсін.

Жер учаскенің бұрылыс айналма нүктелері (координаталары) «Азаматтарға арналған үкімет» Мемлекеттік корпорациясы» коммерциялық емес акционерлік қоғамының Маңғыстау облысы бойынша филиалы Түпқараған аудандық бөлімінде сақталады.

(кәсіпорынның атауы)

Ауыл шаруашылығы өндірісі шығындарының (болған жағдайда) орнын толтыру

_____

_____

Орындаушы: Туржанов Г. «14» 10.2026ж.

аты-жөні (қолы, күні)

Жер учаскен танаптық зерттеп-қарау АКТІ

«14» Қазан 2026 ж.

(күні) (айы) (жылы)

«Азаматтарға арналған үкімет» Мемлекеттік корпорациясы» коммерциялық емес акционерлік қоғамының Маңғыстау облысы бойынша филиалы Түпкараған аудандық бөлімі

мекеме атауы және оның бөлімшесі

2026 жылғы 14 қазан айындағы №194 жерге орналастыру жобасын жасауға арналған өтініш негізінде «Түпкараған аудандық жер қатынастар,сәулет және қала құрылысы бөлімі» ММ-сі нің жер учаскене танаптық зерттеп-қарау жүргізді.

Жер учаскене құқық түрі:

нысаналы мақсаты: Кәсіпкерлік мақсатта пайдалану үшін

кадастрлық нөмірі: 13-202-002-912

Тапсырыс берушінің/өкілдің «Түпкараған аудандық жер қатынастар,сәулет және қала құрылысы бөлімі» ММ-сі

(аты, әкесінің аты (бар болса), тегі)

Үшінші тұлғалардың қатысуымен (қажет болғанда): жоқ

(аты, әкесінің аты (бар болса), тегі)

Танаптық зерттеп-қарау нәтижесінде мыналар анықталды:

Жер учаске Түпкараған ауданы, Форт-Шевченко қаласы

(мекенжайы, орналаскан жері)

Жер учаскенің алаңы 0.1000 гектарды құрайды

Жер учаскен танаптық зерттеп-қарау өткізгенде пайдаланылған геодезиялық аспабы: GPS SOUTH GNSS ROVER

(аспаптар түрі, дәлдігі)

Жер учаскенің жай-күйі (жер учаскенің физикалық жай-күйі, объектілер/құрылыстардың/ құрылыс жайлардың, инженерлік коммуникациялардың, жолдардың, оның ішінде автожолдардың, далалық жолдардың, темiржолдардың, көпірлердің, коршаулардың бар-жоғы туралы мәліметтер) жоқ;

Шекаралардың (аралас жер пайдаланушыларды анықтау, әр шектес бойынша шекараның жергілікті белгілері мен бағдарлары бойынша өтуін сипаттау) сипаттамасы А-дан А-ға дейін елді мекен жерлері. Бөгде пайдаланудағы жерлердің сипаттамасы (электр және байланыс желісі, құдықтар, құрылыстар, каналдар және басқа коммуникациялар) жоқ;

Туржанов Г.

орындаушы

қолы

«Түпкараған аудандық жер қатынастар,
сәулет және қала құрылысы бөлімі» ММ-сі .

жер пайдаланушының атауы немесе өкілі

қолы, мөрі

Жер учаскесін танаптық зерттеп-қарау сызбасы

Түпкараған ауданы, Форт-Шевченко қаласы

Жер учаскесінің алаңы: 0,1000 га.



Шартты белгілері:

- Кәсіпкерлік мақсатта пайдалану үшін

Шектес жер пайдаланушылар:

А-дан А-ға дейін: елді мекен жері

Орындаған Г.Туржанов. _____
аты-жөні қолы күні

Тапсырыс беруші "Түпкараған аудандық жер қатынастары, сәулет және қала құрылысы бөлімі" ММ-сі. _____
мекеме атауы қолы, мөрі күні

«Азаматтарға арналған үкімет» Мемлекеттік корпорациясы» коммерциялық емес акционерлік қоғамының Маңғыстау облысы бойынша филиалы Түпқараған аудандық бөліміне

(заңды тұлғаның атауы)

Жобаланып отырған жер учаске координаттарының ведомосін №__ салыстырып тексеру актісі

Ұсынылған жобаланып отырған жер учаске координаттарының ведомосін мынадай деректермен салыстырып тексеру нәтижелері бойынша:

Жер учаскенің кадастрлық нөмірі: 13-202-002-912

(колданыстағы учаскенің шекаралары өзгерген кезде көрсетіледі)

Жер учаскенің алаңы: 0.1000га

Жер учаскенің нысаналы мақсаты: Кәсіпкерлік мақсатта пайдалану үшін

Жер учаскенің орналасқан жері: Түпқараған ауданы, Форт-Шевченко қаласы

Жер учаскенің санаты: елді мекен жерлері

Жерге орналастыру жобасын әзірлеуші туралы ақпарат:

«Азаматтарға арналған үкімет» Мемлекеттік корпорациясы» коммерциялық емес акционерлік қоғамының Маңғыстау облысы бойынша филиалы Түпқараған аудандық бөлімі (БСН 160440007161)

(заңды тұлғаның атауы, бизнес-сәйкестендіру нөмірі/жеке тұлғаның аты, әкесінің аты (бар болса), тегі, жеке сәйкестендіру нөмірі)

Әзірленген күні: « » . 2026 ж.

Жобаланып отырған жер учаскенің шекарасын ұсынылған жер учаскенің координаттары бойынша мемлекеттік жер кадастрының автоматтандырылған ақпараттық жүйесінің графикалық деректерімен (шекараларға қабаттасудың жоқтығы, алаңның, желілер өлшемдерінің сәйкестігі) келісеміз.

Қосымша: жобаланып отырған жер учаскенің жоспары және координаттардың жиынтық ведомосі мен тараптар ұзындығының жиынтық ведомосі.

Салыстырып тексеруді жүргізді: Базарбаева М. « » . 2026 ж.

(маманның аты, әкесінің аты (бар болса), тегі)

Ерекше белгілер: _____

(бұрын жобаланып отырған жер учаскене қабаттасу бар; жобаланып отырған жер учаске екі және одан да көп есепті орамдар шегінде орналаскан және басқалар)

Салыстырып тексерілген күні: « » . 2026 ж.

Бөлім басшысы: Макенов Е.К. «13»10 . 2026 ж.

басшының қолы ("Азаматтарга арналған үкімет" мемлекеттік корпорациясы арқылы жүгінген кезде) /басшының электрондық шифрлық колтаңбасы "электрондық үкіметтің" веб-порталы арқылы жүгінген кезде)

Жобаланып отырған жер учаскесінің жоспары



Масштаб - 1:1 000

Жер учаскесінің алаңы: 0,1000 га

Жер учаскесінің нысаналы мақсаты: Кәсіпкерлік мақсатта пайдалану үшін

Жер учаскесінің орналасқан жері: Түпқараған ауданы, Форт-Шевченко қаласы

Жер санаты (бар болса): елді мекендегі жерлер

Жоспар жасалды: «Азаматтарға арналған үкімет» Мемлекеттік корпорациясы» коммерциялық емес акционерлік қоғамының Маңғыстау облысы бойынша филиалы Түпқараған аудандық бөлімі

(заңды тұлғаның атауы, бизнес-сәйкестендіру нөмірі/жеке тұлғаның аты, әкесінің аты (бар болса), тегі, жеке сәйкестендіру нөмірі)

Мөр қою орны: _____ Е. Макенов
(қолы)

Жоспардың жасалған күні: "15" 10 . 2026 жылы

Ескертпе: басшының қолы ("Азаматтарға арналған үкімет" мемлекеттік корпорациясы арқылы жүгінген кезде)
/басшының электрондық шифрлық қолтаңбасы ("электрондық үкіметтің" веб-порталы арқылы жүгінген кезде)

Жер учаске шекараларының координаттары мен тараптар ұзындығының жиынтық ведомосі

Нүкте нөмірлері	Координаталар		Ұзындығы (м)
	X	Y	
1	**22651.4810**	**168118.0830**	
2	**22685.9510**	**168118.0830**	
3	**22685.9810**	**168147.0830**	
4	**22651.4810**	**168147.0830**	

Периметрі: 126.9700 (м2)
Аланы:0.1000га

Ведомості жасаған: _____ Туржанов Г. «14»10. 2026 ж.
(қолы) (аты-жөні) (күні)

Ведомості тексерген: _____ Макенов Е. «15» 10. 2026 ж.
(қолы, мөрі) (аты-жөні) (күні)

Жобаланатын жер учаске шекараларының жақтарының ұзындықтары мен координаталарын салыстырып тексеруді «Азаматтарға арналған үкімет» Мемлекеттік корпорациясы» коммерциялық емес акционерлік қоғамының Маңғыстау облысы бойынша филиалы Түпкараған аудандық бөлімі ЖК ААЖ жүргізді.

Салыстырып тексеурді жүргізген_____ Базарбаева М. « » . 2026 ж.
(қолы) (аты-жөні) (күні)