
КЕЛІСІЛДІ:
СОГЛАСОВАНО:
ШҚО "Семей қаласының сәулет және қала құрылысы бөлімі" ММ
ГУ "Отдел архитектуры и градостроительства г.Семей" ВКО

Бөлім басшысы
Б.Я. Салимов

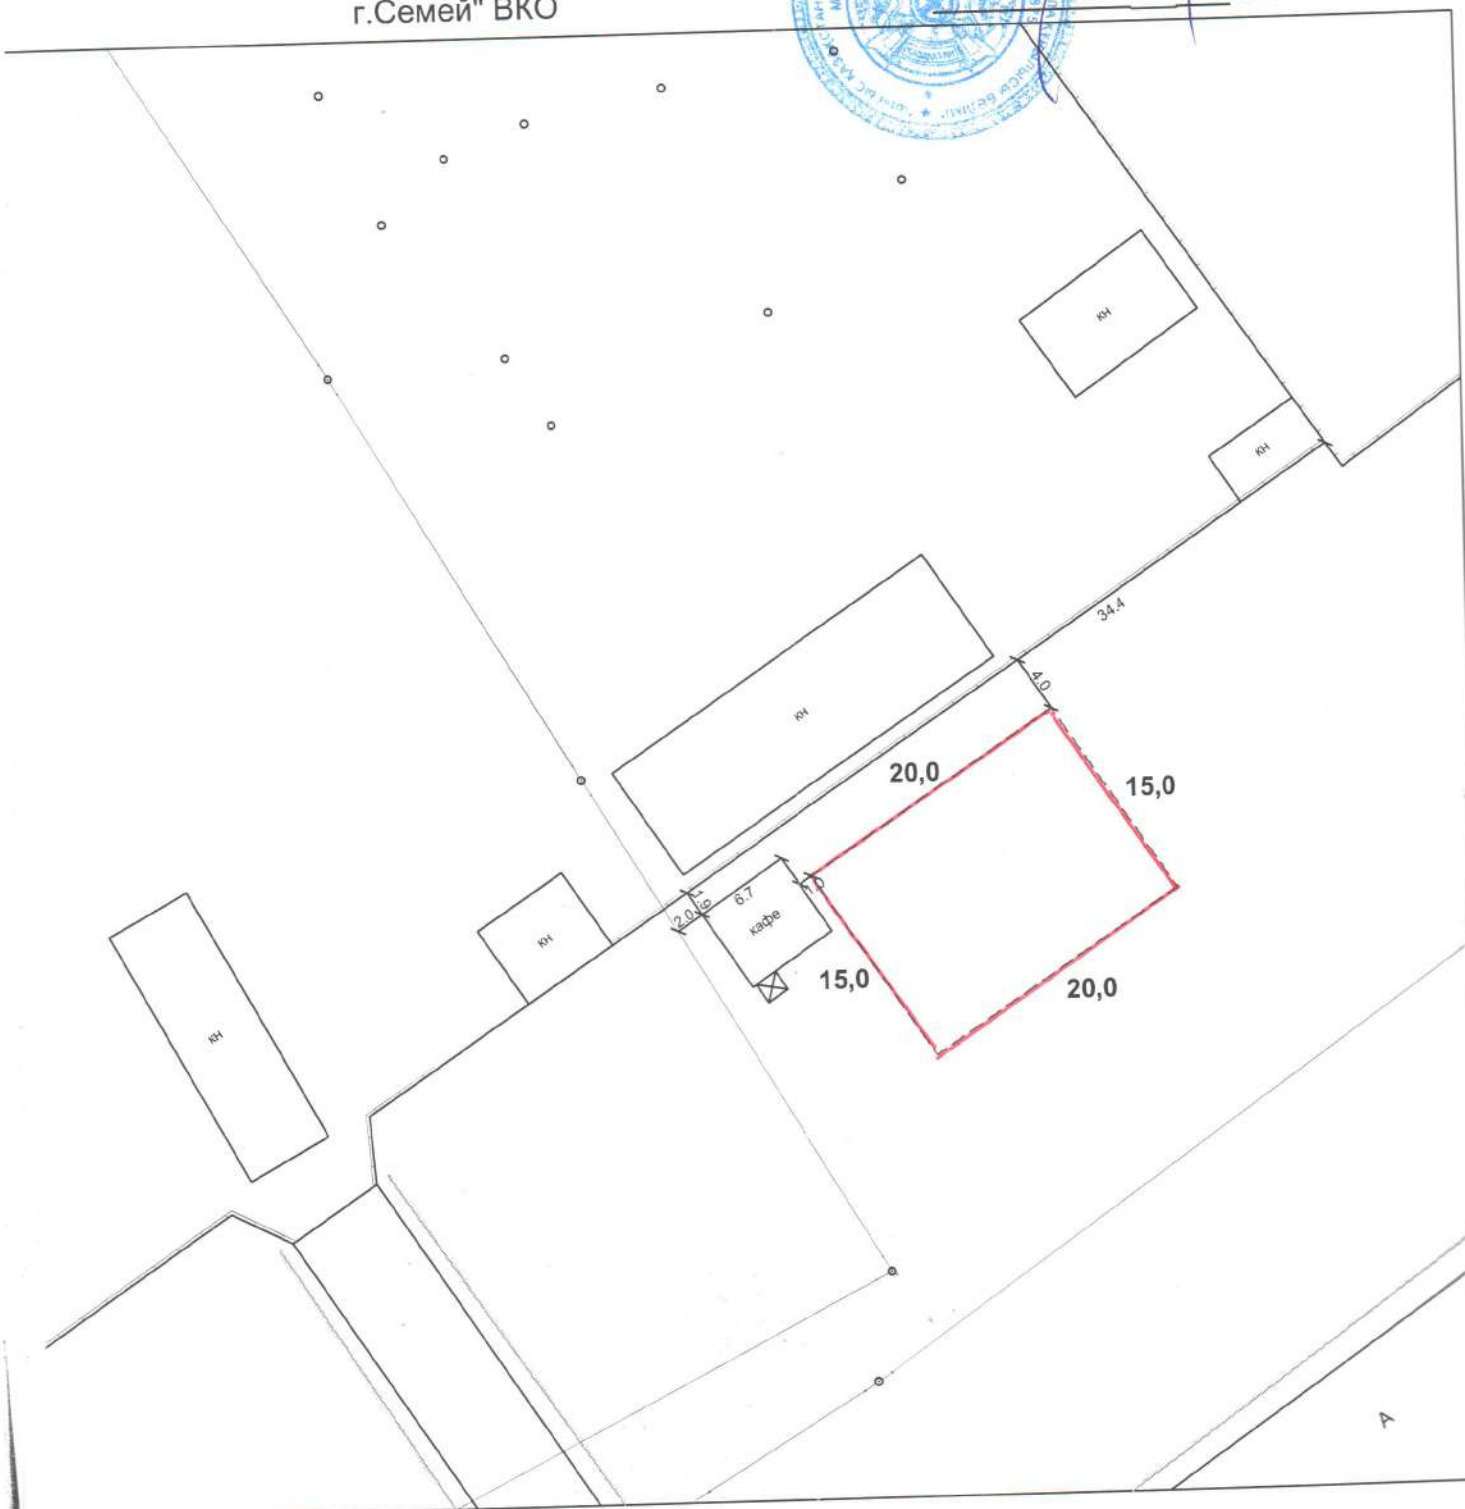

фе,

ТОО "СемЗемКонсалтинг" ГСЛ № 02-02124

ЖШС мүдірі Директор ТОО	Мухамеджанова З.К.		Заказчик: Тапсырыс беруші: ГУ "Отдел земельных отношений г. Семей"	Масшт 1:500
Маман Специалист	Дьяков Р.В.		Местоположение участка: Учаскенің орналасқан жері: ВКО, г. Семей, 1 км. Знаменской тр февраль 2019 г.	

Проект границ земельного участка (ситуационная схема) для рассмотрения на аукционе



Красным цветом - *границы испрашиваемого земельного участка для строительства и обслуживани которые сложились на 28.02.2019 г.*
Предварительная площадь - ***0,0300 га.***

Примечания:

1. Данная схема не является правоустанавливающим документом на земельный участок
2. Согласовать схему со всеми заинтересованными службами города