СХЕМА
испрашиваемого земельного участка № 01018920240417000009

Идентификатор земельного участка:

Площадь, гектар: 0.0241
Целевое назначение: строительство и обслуживание зданий (строений/сооружений)
Местоположение: Степногорск (город Степногорск, 7 микрорайон, земельный участок 44)
Категория: Земли населенных пунктов (городов, поселков и сельских населенных пунктов)

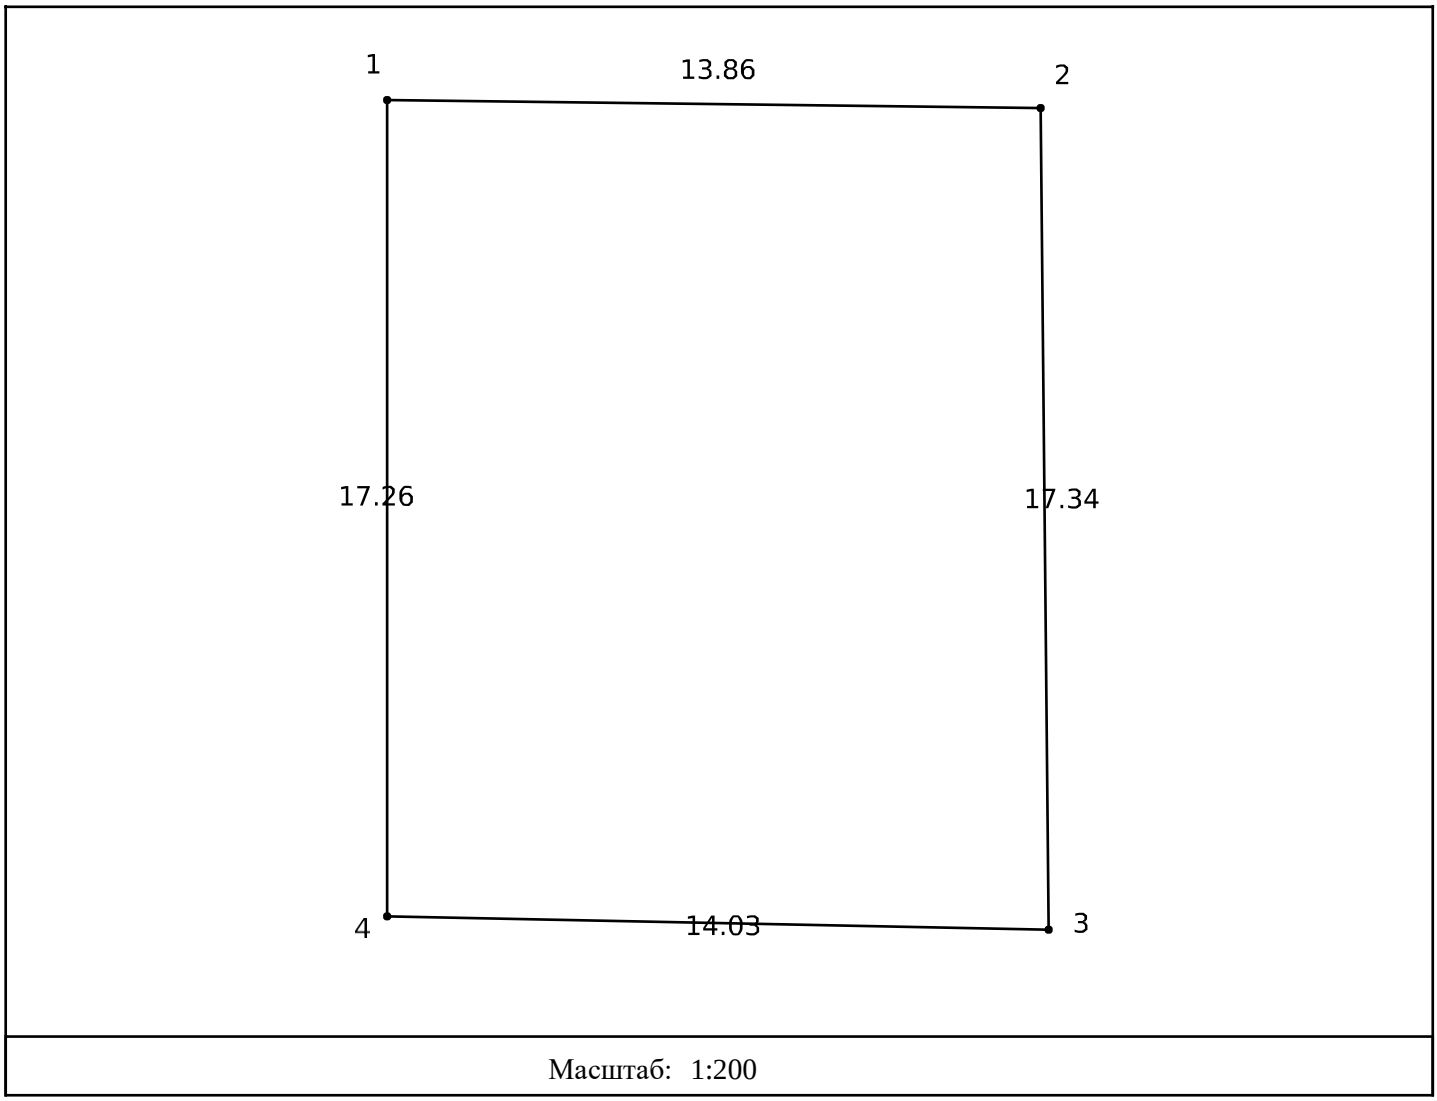

Масштаб: 1:200

Осы құжат «Электрондық құжат және электрондық цифрлық қолтаңба туралы» 2003 жылғы 7 қаңтардағы N 370-II ҚРЗ 1 бабына сәйкес қағаз жеткізгіштегі құжатпен бірдей.
Данный документ согласно пункту 1 статьи 370-II ЗРК от 7 января 2003 года «Об электронном документе и электронной цифровой подписи» равнозначен документу на бумажном носителе.

*штрих-код ОСПАНОВ ДАРХАН КАЙРБАЕВИЧ электрондық-цифрлық қолтаңбасымен қол қойылған деректерді қамтиды
*штрих-код содержит данные, подписанные электронно-цифровой подписью ОСПАНОВ ДАРХАН КАЙРБАЕВИЧ.