
СХЕМА (ПЛАН) по образованию границ земельного участка находящегося в государственной собственности выставляемых на торги по продаже права временного возмездного землепользования на земельный участок площадью 0,0088 га., предназначенный для строительства и обслуживания гаража, расположенного в **городе Экибастуз, ПК "Каскад"**

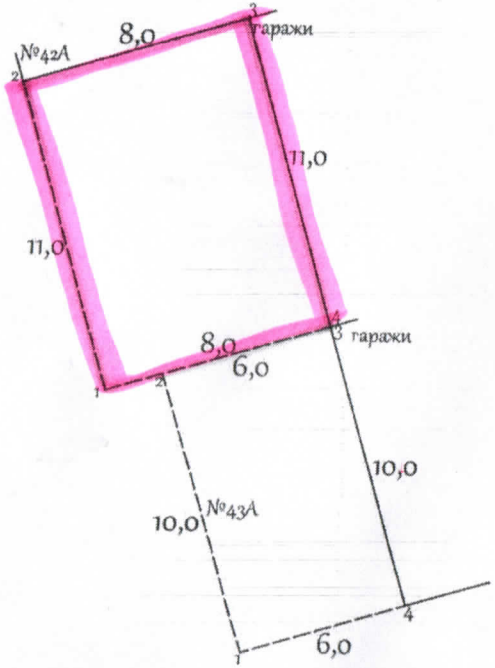



УСЛОВНЫЕ ОБОЗНАЧЕНИЯ:

- границы земельного участка
1 номера точек, границы смежных участков
8,0 проектируемые промеры

Описание смежеств:

от 1 до 1- земли города и сосед. участков.

УТВЕРЖДЕНО

Приказ № 792 от 06.12 2021 г.

ГУ "Отдел земельных отношений акимата г.Экибастуза"

СОГЛАСОВАНО:

Руководитель ГУ "Отдел архитектуры и градостроительства акимата города Экибастуза"

ГУ "Отдел земельных отношений акимата города Экибастуза"

В плане границ земельного участка **ГУ "Отдел земельных отношений акимата города Экибастуза"** других землепользователей и собственников не имеется, на земельный участок установлен сервитут, обременений нет.

специалист	И.Б.Байсакова		09.2021	Межхозяйственное землеустройство
				ГУ "Отдел земельных отношений акимата города Экибастуза"
				чертеж проекта: листов 1; лист 1; масштаб 1:250
				отдел города Экибастуз по регистрации и земельному кадастру – филиала некоммерческого АО "Государственная корпорация "Правительство для граждан" по Павлодарской области