Схема (план) земельного участка

по образованию границ, на право временного землепользования, площадью 1,0 га находящегося в государственной собственности и выставляемый на торги по продаже права временного возмездного землепользования, расположенный по адресу: **города Экибастуза, на трассе Павлодар-Кызылорда, 125 километр,** для строительства автозаправочной станции с придорожным сервисом.

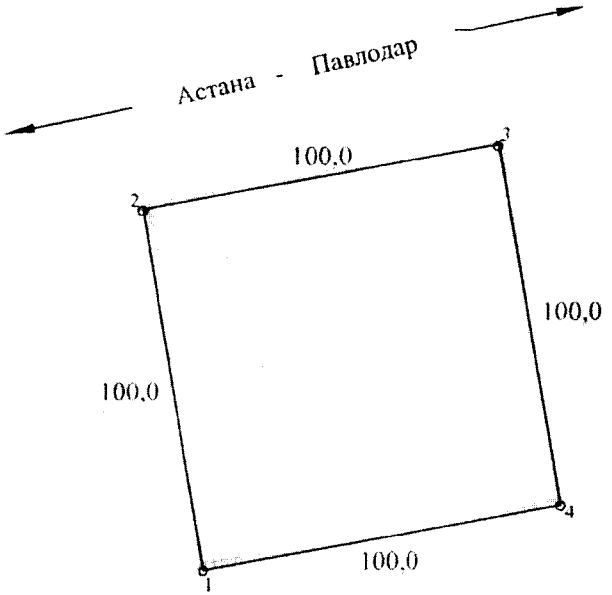

Схема размещения земельного участка:

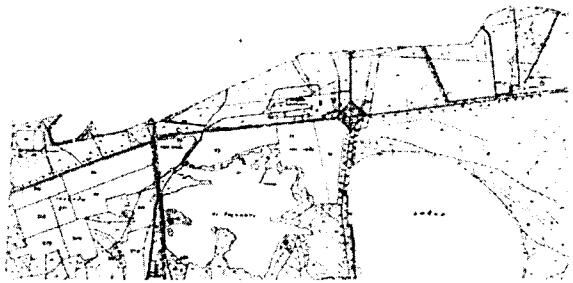

У Т В Е Р Ж ДЕНО:

Приказ № 113/2 от "28" января 2021 года

Руководитель
ГУ "Отдел земельных отношений акимата города Экибастуза"

СХЕМА СОГЛАСОВАНА:

Руководитель
ГУ "Отдел земельных отношений акимата города Экибастуза"

Установлен сервитут для беспрепятственного доступа смежных землепользователей к своим участкам
Обременений нет

Специалист	Жакасова Ш. А.		03.2021	Межхозяйственное землеустройство	
				ГУ "Отдел земельных отношений акимата города Экибастуза" **БИН 980740001570** **г. Экибастуз, улица Энергетиктер, 62**	
				Чертеж проекта	листов: 1 / лист: 1 / масштаб: 1:2000
				отдел города Экибастуз по регистрации и земельному кадастру - филиала некоммерческого АО "Государственная корпорация "Правительство для граждан" по Павлодарской области	