
Землепользователь: ГУ "Отдел земельных отношений Бурлинского района, ЗКО".
Целевое назначение: Для строительства откормочной площадки КРС.
Вид права: Право временного возмездного землепользования (аренда).
Местоположение: ЗКО, Бурлинский район, Кентубекский сельский округ.
Площадь: 2,5500га.

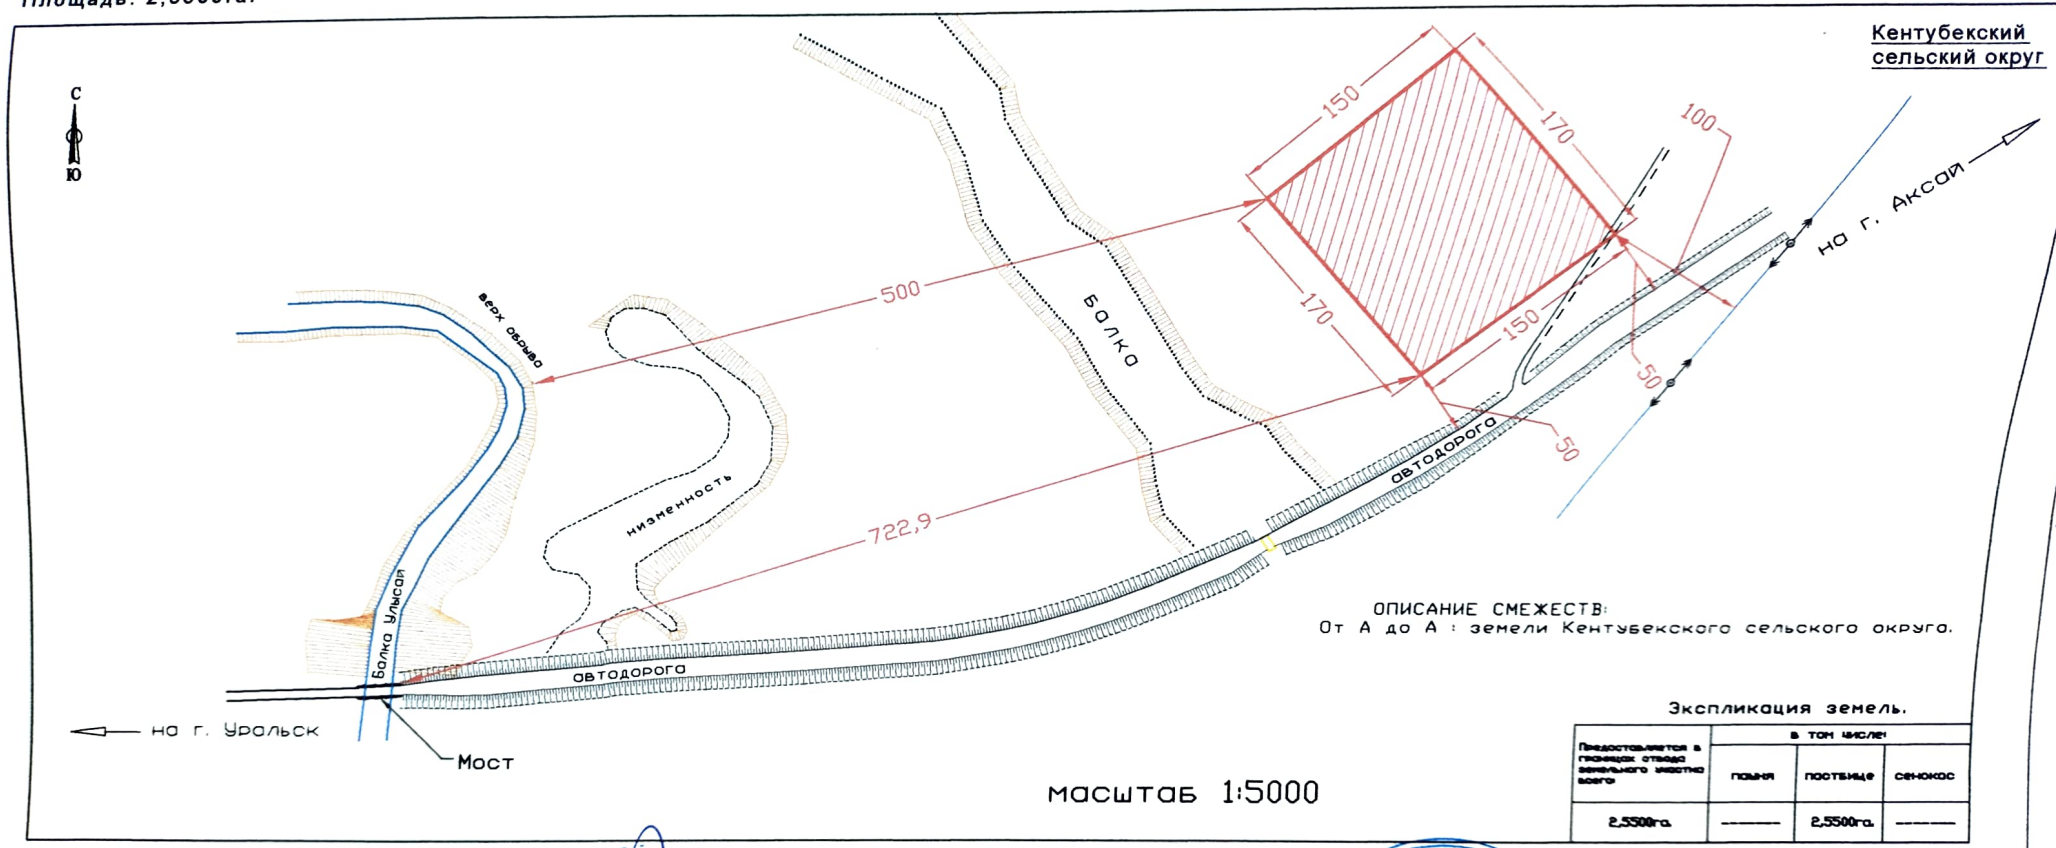

ОПИСАНИЕ СМЕЖЕСТВ:
От А до А : земели Кентубекского сельского округа.

масштаб 1:5000

Экспликация земель.

Предоставляется в границах отвода земельного участка всего	в том числе		
	пашня	пастбище	сенокос
2,5500га.	———	2,5500га.	———

Заказчик: ГУ "Отдел земельных отношений Бурлинского района, ЗКО" «16» 02 2023г.

УСЛОВНЫЕ ОБОЗНАЧЕНИЯ:
- испрашиваемый земельный участок.
- Опора ЛЭП : ВЛ-10кВ.

Исполнитель проекта	Ф.И.О.	Подпись	Дата	Межхозяйственное землеустройство. ГУ "Отдел земельных отношений Бурлинского района, ЗКО".		
Руководитель (проверил)	Мулдагалиев Г.С.		04.07.23	чертёж проекта	Листов	в масштабе
Исполнитель	Кривенцов В.А.		04.07.23.		1	1:5000