
Жерге орналастыру жобасы

Жер учаскесінің иесі (жер пайдаланушы): Аукционға ұсынылатын жер телімі
Пайдалану мақсаты: Кәсіпкерлік мақсаты үшін
Орналасқан жері: Түркістан облысы, Қазығұрт ауданы, Алтынтөбе ауыл округі, Қаржан ауылы.
Алаңы: 0.0434 га

Масштаб 1:2000

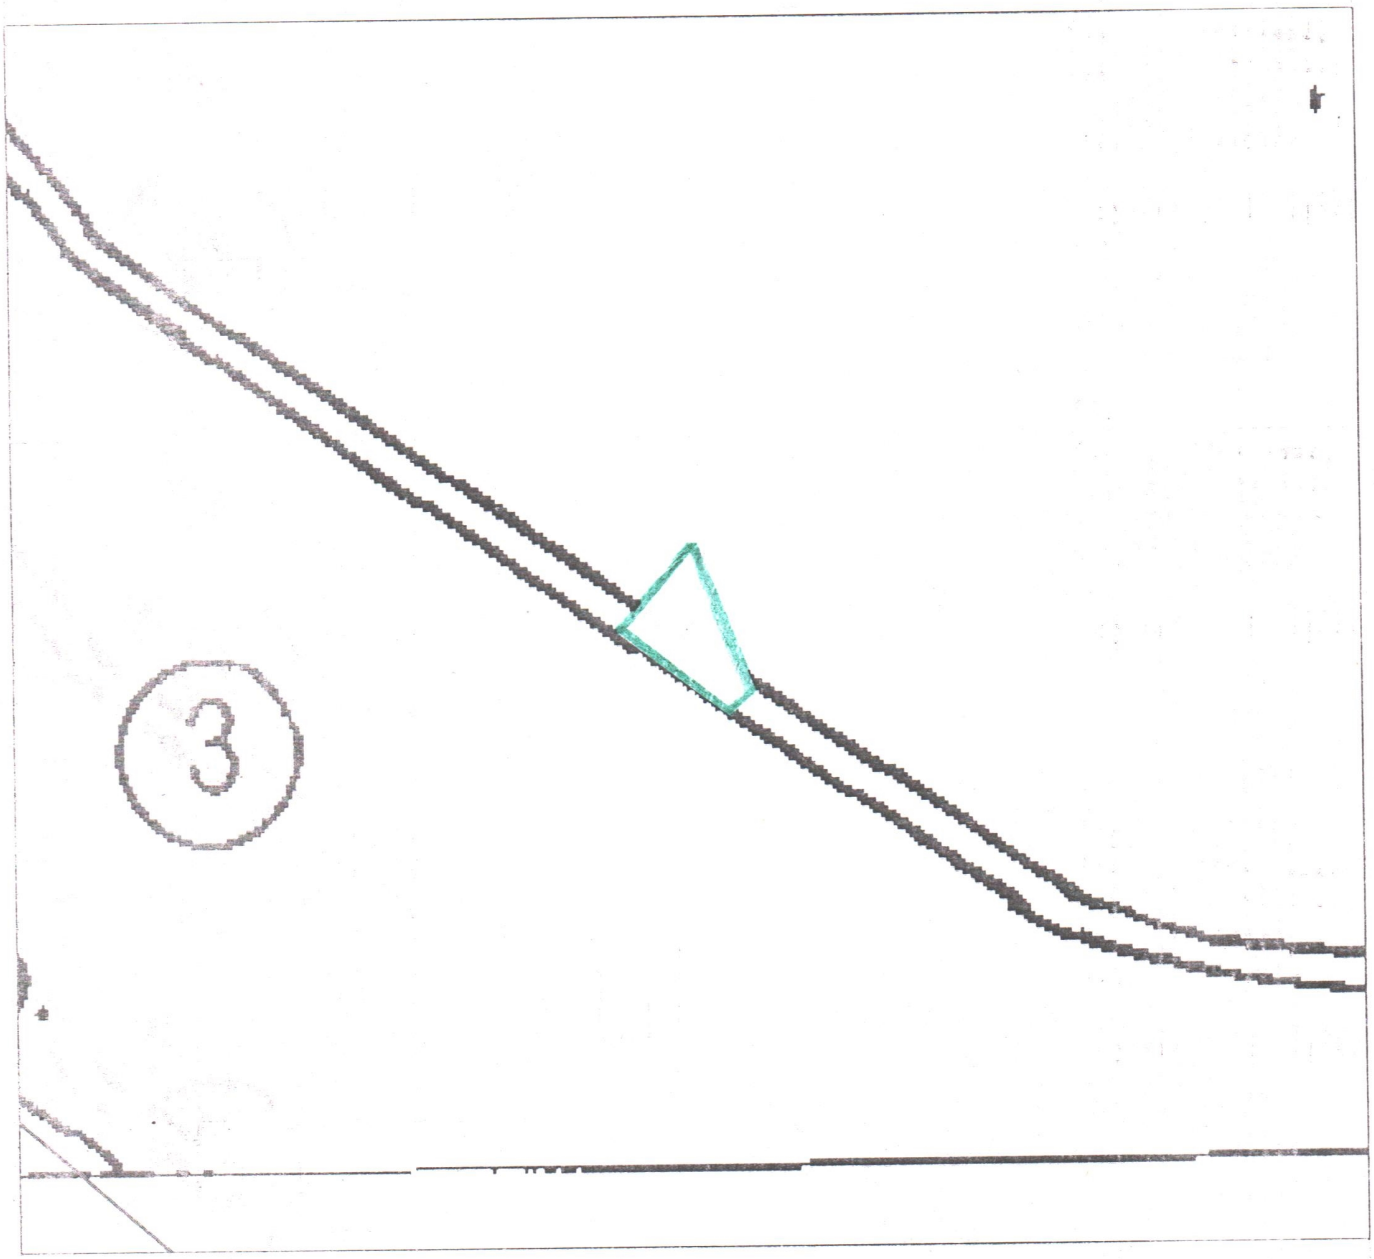

Шартты белгілер

52,2	жер уч. шекарасы. сызықтар өлшемі
II	елістік
0	көп жылдық екпелер

Бекітілді

_____ ж. №_____ бұйрығы

Қазығұрт аудандық
жер қатынастары бөлімі басшысы: **С.Алсеитов**

№	Атауы	Жалпы жер көлемі (га)	Оның ішінде а/ш алқаптары	Одан		
				Егістік	суармалы	Жайылым
1	2	3	4	5	6	7
	Көшкерлік мақсаты үшін	0.0434				
	Барлығы	**0.0434**				

Жер учаскесін шектеулер мен ауыртпалықтар	Жоқ

			Жерге орналастыру жобасы
«Азаматтарға арналған үкімет»мемлекеттік корпорациясы КЕ АҚ Түркістан облысы бойынша филиалы Қазығұрт аудандық тіркеу және жер кадастры бөлімінің басшысы	М. Нұран		
Жерге орналастырушы маман	Д. Рахымберді		**Түркістан облысы. Қазығұрт ауданы, Алтынтобе ауыл округі, Қаржан ауылы.**
			Парақ 1 / Масштаб М 1:2000