
Схема (план) земельного участка при проектировании земельного участка, расположенного в черте населенных пунктов (городов, поселков и сельских населенных пунктов)

Меншік иесі/ Жер пайдаланушы Собственник/землепользователь	«Көкшетау қаласы жер қатынастары, сәулет және қала құрылысы бөлімі» ММ ГУ «Отдел земельных отношений, архитектуры и градостроительства города Кокшетау»
Нысаналы мақсаты Целевое назначение	инженерлік желілерді салу, тұрақ және абаттандыру үшін для строительства инженерных сетей, парковки и благоустройства
Меншік құқығы Вид права	5 жылға уақытша өтеулі жер пайдалану временное возмездное землепользование сроком на 5 лет
Жер учаскесінің орналасқан орны Местоположение земельного участка	Ақмола облысы, Көкшетау қаласы, Сарыарқа шағын ауданы, 2/16 учаскесі ауданы Акмолинская область, город Кокшетау, микрорайон Сарыарка, в районе участка 2/16
Ауданы Площадь	0,3900 га

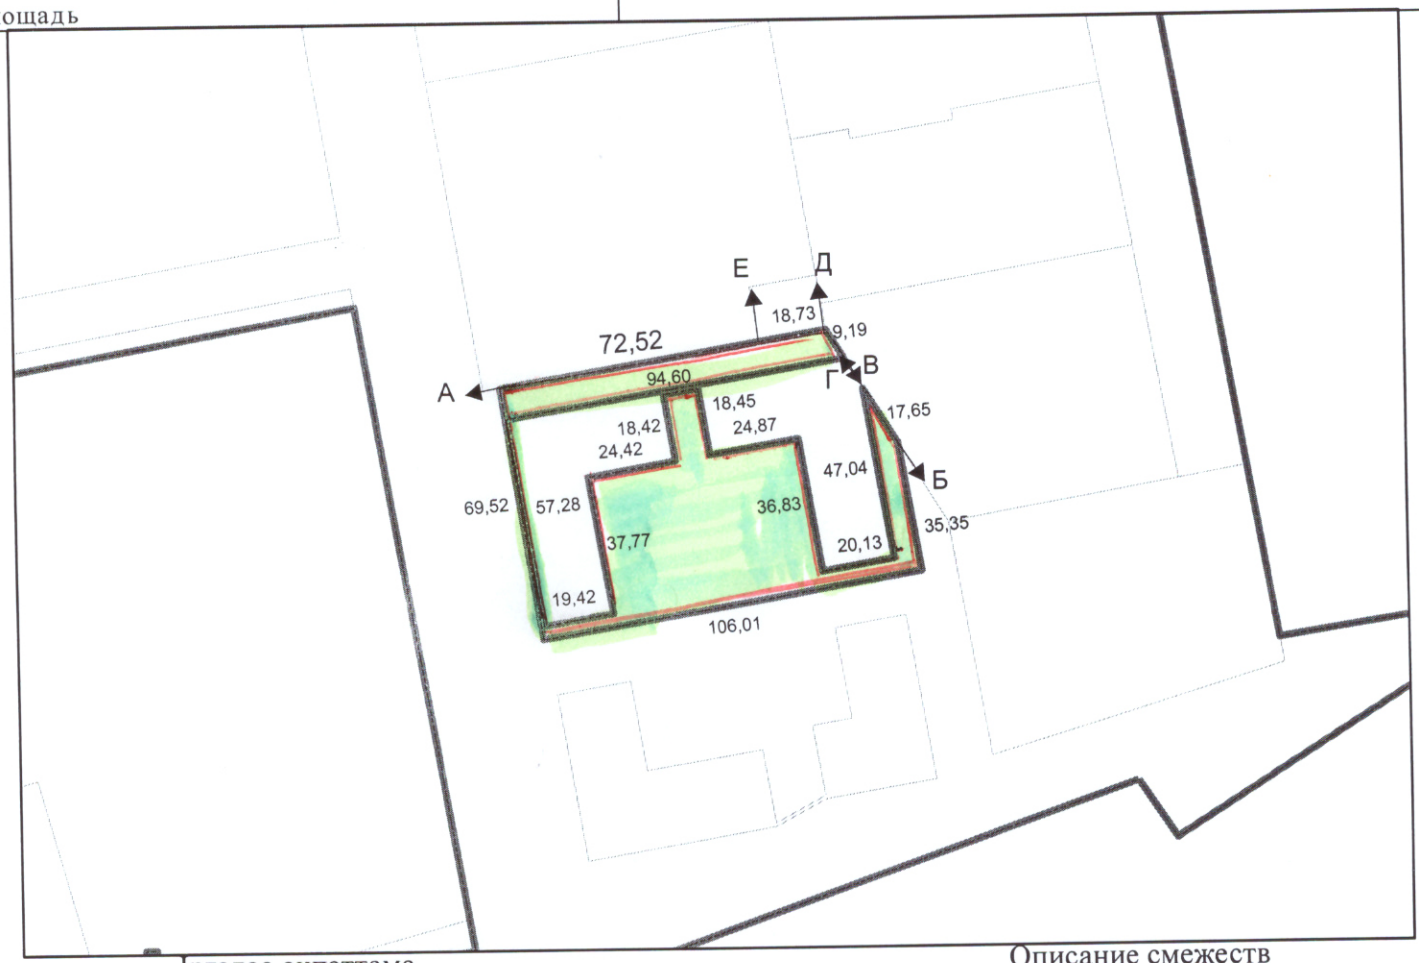

Іргелес сипаттама
А дан Б ға дейін - қала жерлері
Б дан В ға дейін - Танатов К.О. жерлері
В дан Г ға дейін - "metrium park s (метриум парк с)" ЖШС жерлері
Г дан Д ға дейін - Танатов К.О. жерлері
Д дан Е ға дейін - "ер-нур-бахыт" ЖШС жерлері
Е дан А ға дейін - "ер-нур-бахыт" ЖШС жерлері

Описание смежеств
от А до Б - земли города
от Б до В - земли Танатов К.О.
от В до Г - земли ТОО "metrium park s (метриум парк с)"
от Г до Д - земли Танатов К.О.
от Д до Е - земли ТОО "ер-нур-бахыт"
от Е до А - земли ТОО "ер-нур-бахыт"

Исполнитель проекта	Фамилия, имя, отчество	Подпись	Дата	Землеустроительный проект о предоставлении права на земельный участок		
				ГУ «Отдел земельных отношений, архитектуры и градостроительства города Кокшетау»		
				чертеж проекта	листов	в масштабе
И.о. руководителя	Мухмеджанова Г.К.					
Исполнитель	Айтбаева Г.А.					1:500