Жерге орналастыру жобасы

Жалпы көлемі- 0,45 га

Тұрақты жер пайдалану

"Бәйтерек ауданының жер қатынастары бөлімі" ММ

БҚО, Бәйтерек ауданы, Дариян а/о, Озерный ауылы

Келісілді


Бәйтерек ауданының сәулет, қала құрылысы және құрылыс бөлімінің басшысы

"11" 08 2022 ж. _____ А.Джумабеков

Бәйтерек ауданының жер қатынастары бөлімінің басшысы

"____" _____ 2022 ж. _____ А.Арсакаев

Тапсырыс беруші _____ "Бәйтерек ауданының жер қатынастары бөлімі" ММ

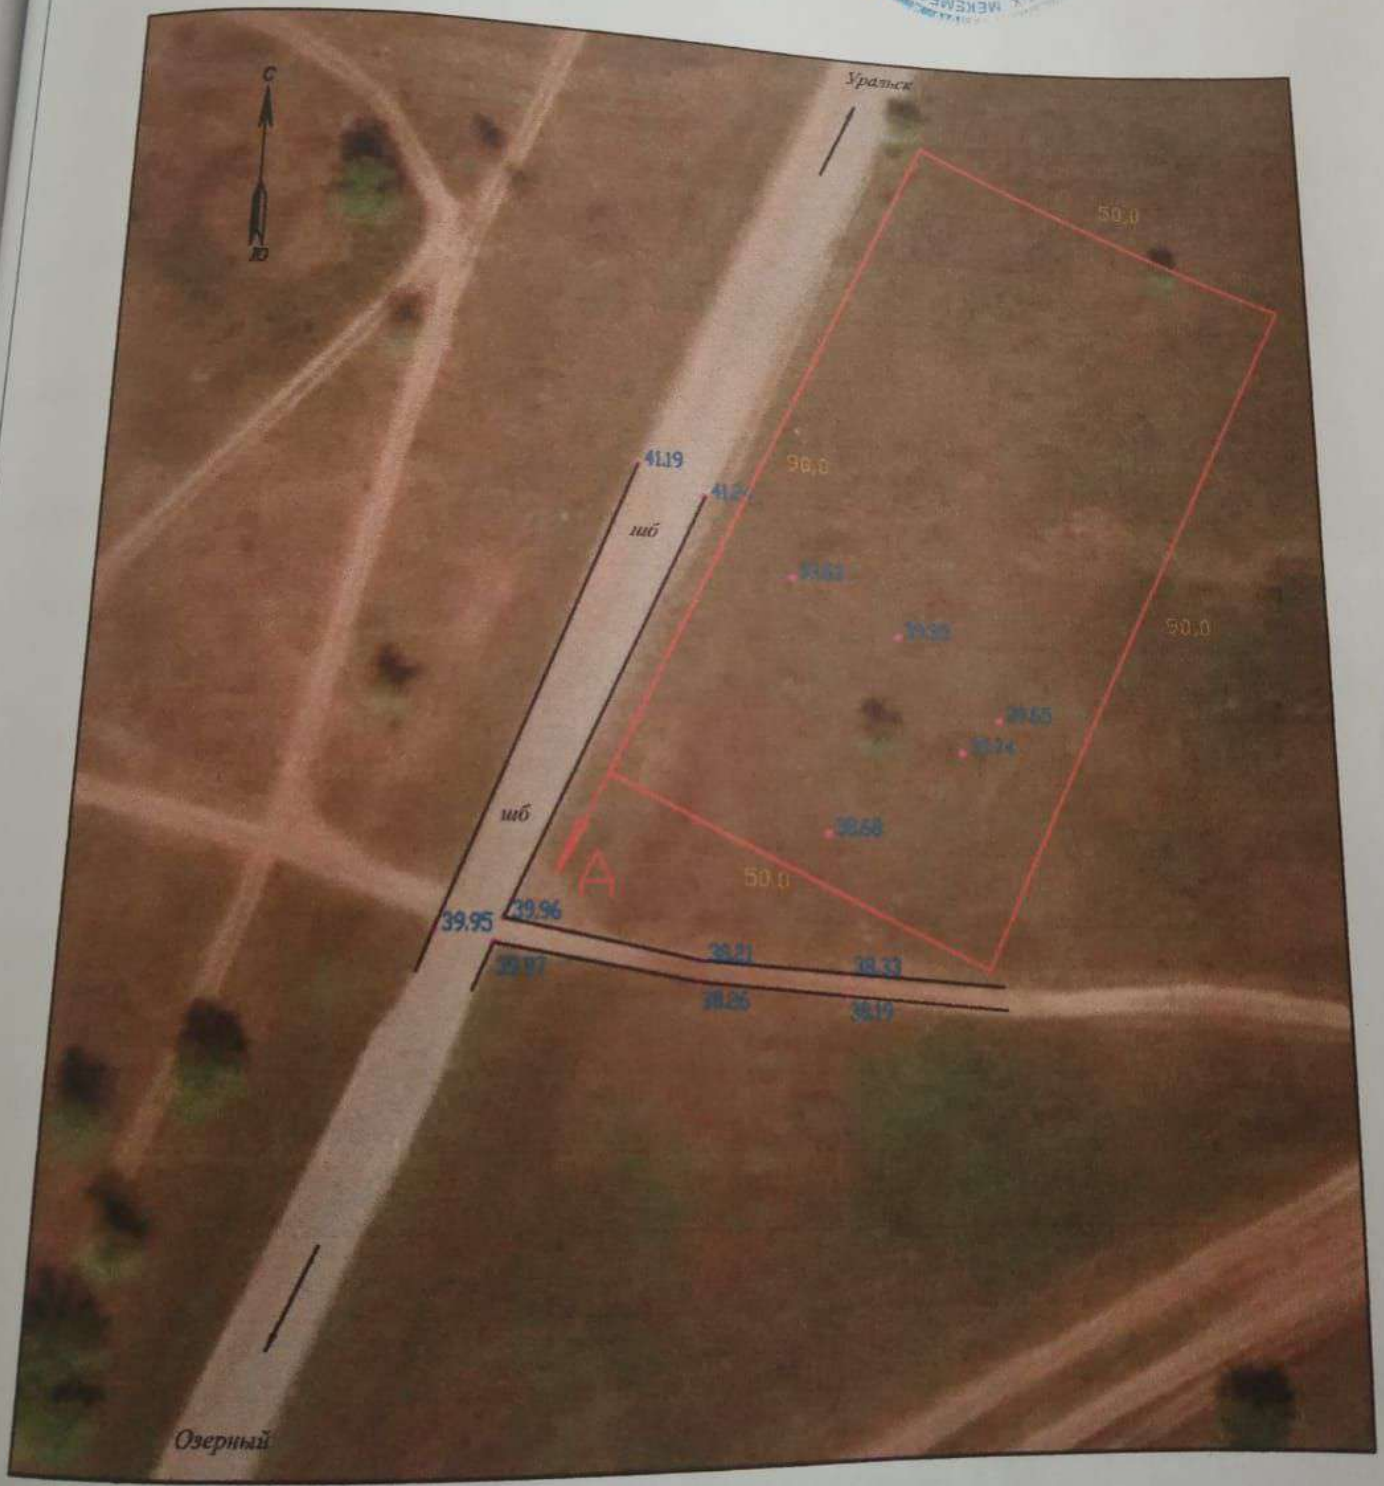

Шектесу сипаты

А-дан А-ға дейін – елдімекен жерлері