


Топографическая съемка
М1:1000

Топографическая съемка участка

по адресу: ЗКО, Бурлинский р-н, г.Аксай ул.АБАЯ

М 1:1000

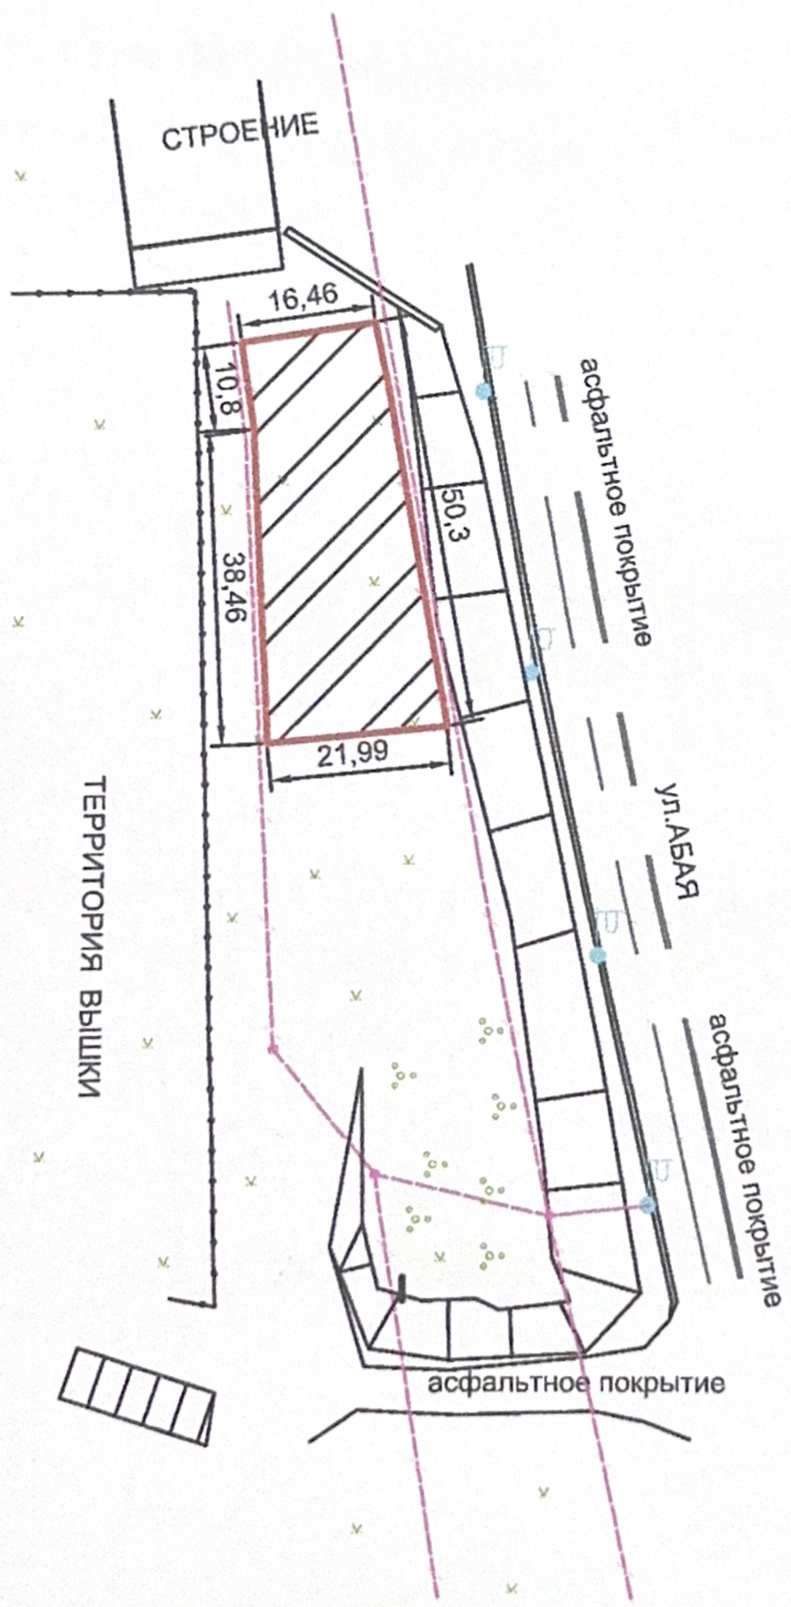

Общая площадь запрашиваемого участка–0,0940 га

Примечания

Система координат РК СК–63
Система высот Балтийская
Топографическая съемка площадки произведена
ГНСС приемником Spektra Geospatial

Условные обозначения	
+ 88.713	Высотные отметки грунта
	Бетонная дорога
	Ограждение (разное)
	Колодцы подземных коммуникаций
	Опора электролинии 0.4 квт.
	Подз.трасса водопровода
	Опора линии связи
	Деревья

Изм.	К-во уч.	Лист	Nдок.	Подпись	Дата
Разраб.		Тулегенов А			15.11.23
Проверил		Адилов М.			15.11.23

2023-А-424-ЭП

Топографическая съемка участка
по адресу: ЗКО, Бурлинский р-н, г.Аксай ул. АБАЯ

Стадия	Лист	Листов
РП	1	1

Топографическая съемка
М 1:1000

ТОО "Aksai Project Strov"