
Чертеж (план) земельного участка
предоставленного на праве
временного возмездного землепользования
сроком на 5 лет
КГУ «Отдел земельных отношений акимата
Тайыншинского района СКО»
из земель города Тайынша
Тайыншинского района
Северо-Казахстанской области.
Целевое назначение земельного участка:
для установки торгового павильона

Утверждаю:
Руководитель КГУ «Отдел земельных отнош
акимата Тайыншинского района СКО»
_____
«_____» _____2022 год
Чертеж (план) согласован:
1. Наименование согласующего лица, ФИ(
Печать (при наличии) по каждому смеж
_____ Бура А.Н.

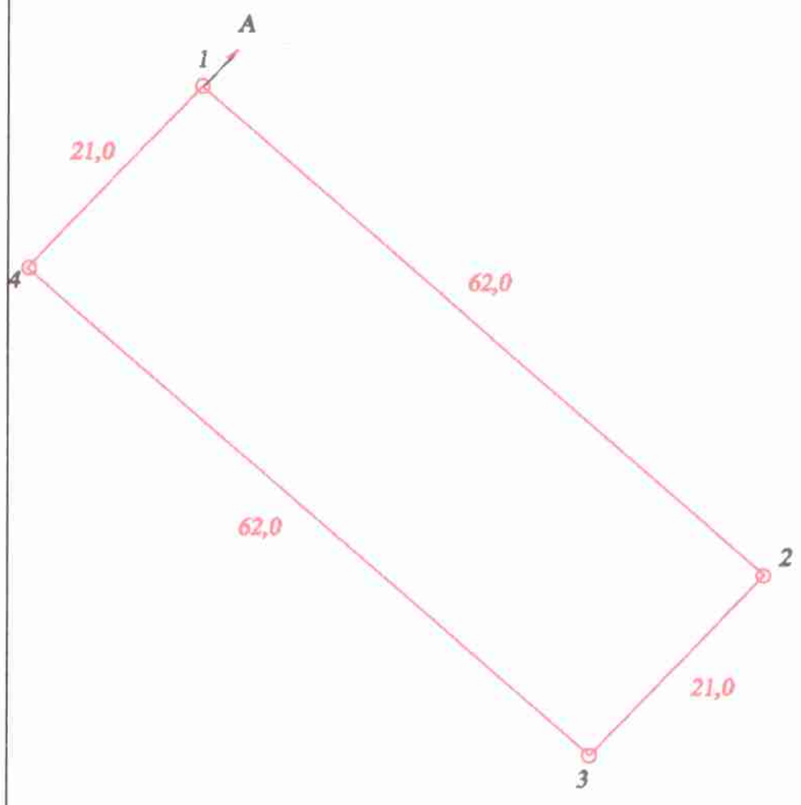

Масштаб 1: 1000



Масштаб 1: 2000

Шектесу учаскелерінің кадастрлық нөмірлері (жер санаттары):
А-дан-А-ға дейін елді мекендердің (Тайынша қаласы) жері

Шартты белгілер
Условные обозначения
Жер учаскесінің шекаралары
Границы земельного участка
1. жобаланған
1. проектируемые

Кадастровые номера (категории земель) смежных участков:
От А до А– земли населенных пунктов (город Тайынша)

Басшысы	Есмуканова Н.Г.		22.06.22	**Площадь земельного участка 0,1302 га**	**Шаруашылық аралық жерге орналастыру Межхозяйственное землеустройство**
Орындаушы	Гальченко Н.П.		22.06.22	Солтүстік Қазақстан облысы, Тайынша ауданы, Тайынша қаласы, Астана көше 239 **«Солтүстік Қазақстан облысы Тайынша ауданы әкімдігінің жер қатынастары бөлімі» коммуналдық мемлекеттік мекемесі** Северо-Казахстанская область, Тайыншинский район, город Тайынша, ул. Аста 239 **Коммунальное государственное учреждение «Отдел земельных отношени акимата Тайыншинского района Северо-Казахстанской области»**	
					«Азаматтарға арналған үкімет» мемлекеттік корпорациясы КАҚ СҚ(бойынша филиалының тіркеу және же кадастры бойынша