Жер учаскесінің сызбасы (жоспары)
Схема (план) земельного участка


КГУ "Отдел земельных отношений акимата города Петропавловска"

Келісілді, тапсырыс беруші:
Согласовано, заказчик: "Петропавл қаласы әкімдігінің жер қатынастары бөлімі" КММ

_____
подпись

Учаскенің орналасқан жері
Местоположение земельного участка: Айналып өту жолы
Объездная дорога

Жер учаскесін пайдалану нысаны
Целевое назначение земельного участка: билбордты орнату үшін
для установки билборда

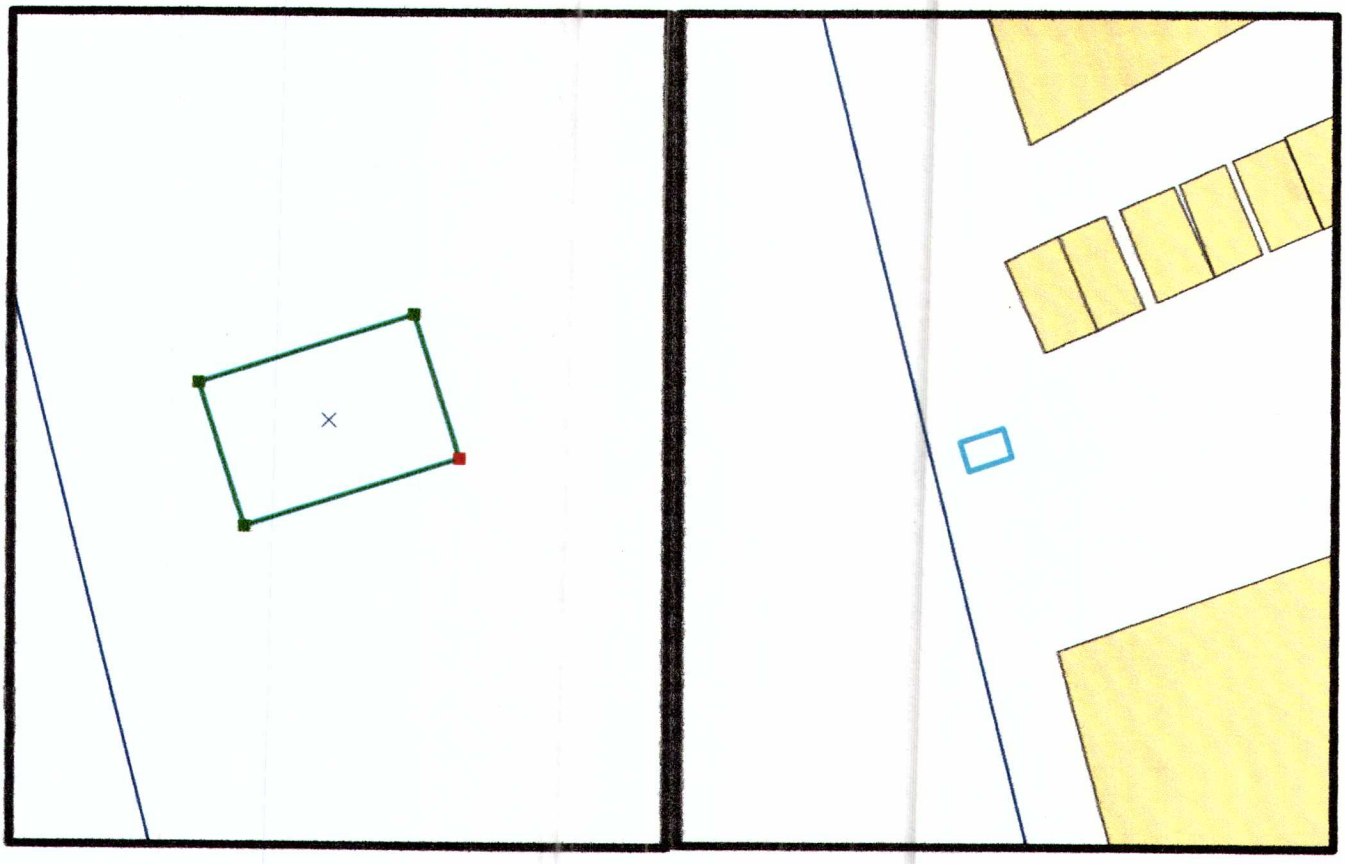

Масштаб 1:100

Масштаб 1:500

Басшысы Руководитель	Нурманов С.К.			Жер учаскесінің алаңы Площадь земельного участка	0,0006		
				Жер учаскесінің сызбасы (жоспары) Схема (план) земельного участка	кезеңі стадия	парақ/парактар лист/листов	Масштаб Масштаб
						I/I	1:500
					"BASTAU" ЖК НП "BASTAU"		