Қызылорда қаласы, «Сол жағалау» тұрғын ауданы, нөмірсіз мекенжайында орналасқан көп қабатты тұрғын үй құрылысы үшін сауда-саттық (аукцион, конкурстарды) жеке меншікке сатуға және уақытша жер пайдалану құқығы табыстауға ұсынылатын жер учаскесінің алдын-ала таңдау

СХЕМАСЫ

*Аукционға ұсынылатын жер учаскесінің көлемі – **13 000,0 ш.м.***

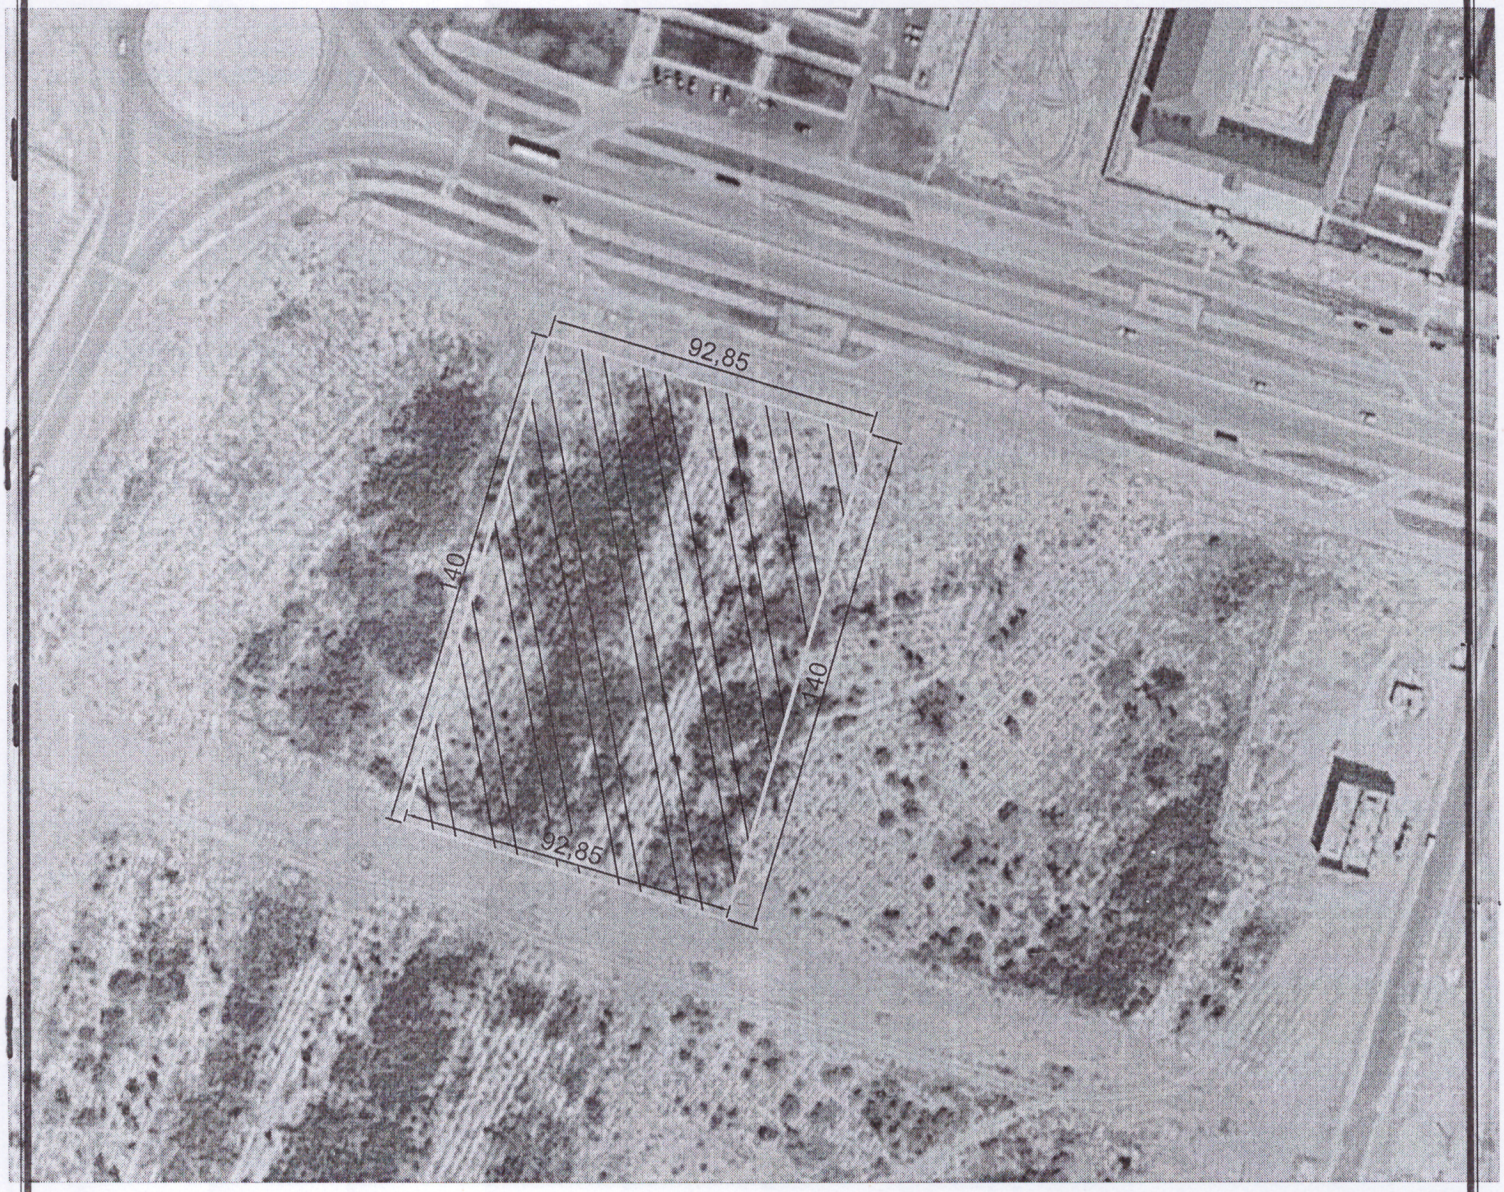

КЕЛІСІЛГЕН:

«Қызылорда қаласының ауыл шаруашылығы мен жер қатынастары бөлімі» КММ-нің бас маманы _____ *К. Будикова*

«Қызылорда қаласының сәулет және қала құрылысы бөлімі» КММ-нің сектор меңгерушісі _____ *Е. Мүбәрәк*