Схема (план) земельного участка
Жер учаскесінің сызбасы (жоспары)

Жел кестесі орташ
облыстық, жылды
Роза ветров
среднеобластная, год

С

Ю


Жер пайдаланушы (меншік иесі): "Солтүстік Қазақстан облысы Тайынша ауданы әкімдігінің жер қатынастары бөлімі" коммуналдық мемлекеттік мекемесі
Землепользователь (собственник): Коммунальное государственное учреждение "Отдел земельных отношений акимата Тайыншинского района Северо-Казахстанской области"

Жер учаскесінің орналасқан жері: Солтүстік Қазақстан облысы, Тайынша ауданы, Абай ауылдық округі, Қарағаш ауылы
Месторасположение земельного участка: Северо-Казахстанская область, Тайыншинский район, Абайский сельский округ, село Карагаш
Жер учаскесінің нысаналы мақсаты: сүт тауарлы фермасын салу үшін
Целевое назначение земельного участка: для строительства молочно-товарной фермы


"Солтүстік Қазақстан облысы Тайынша ауданы әкімдігінің жер қатынастары бөлімі" коммуналдық мемлекеттік мекемесі
Коммунальное государственное учреждение "Отдел земельных отношений акимата Тайыншинского района Северо-Казахстанской области"

А.Бура

2022 г. "___" _____

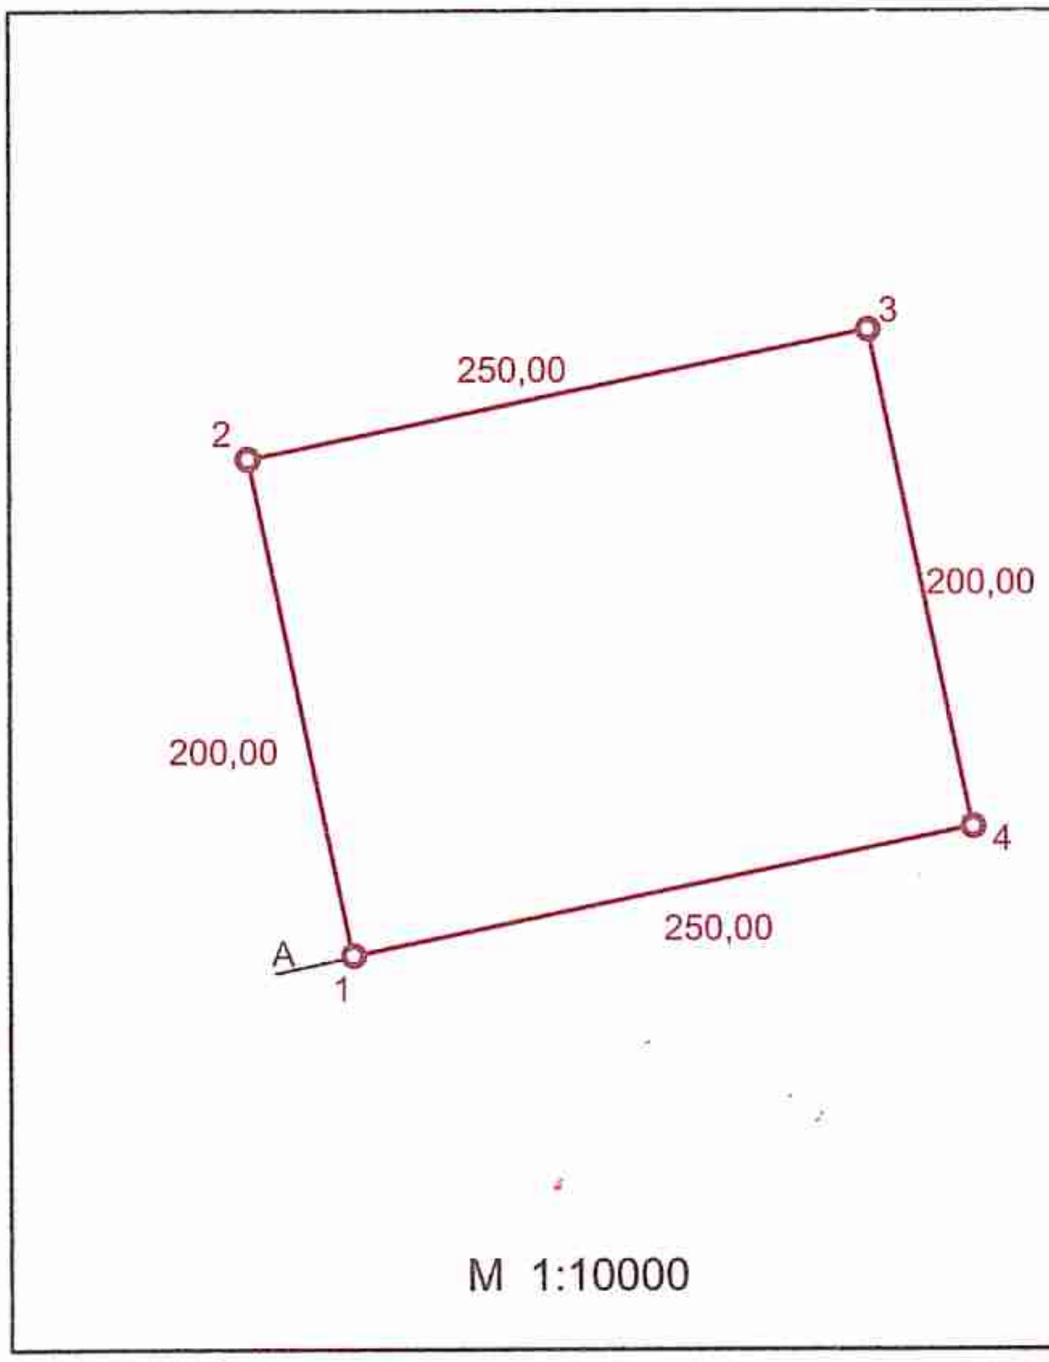

М 1:10000

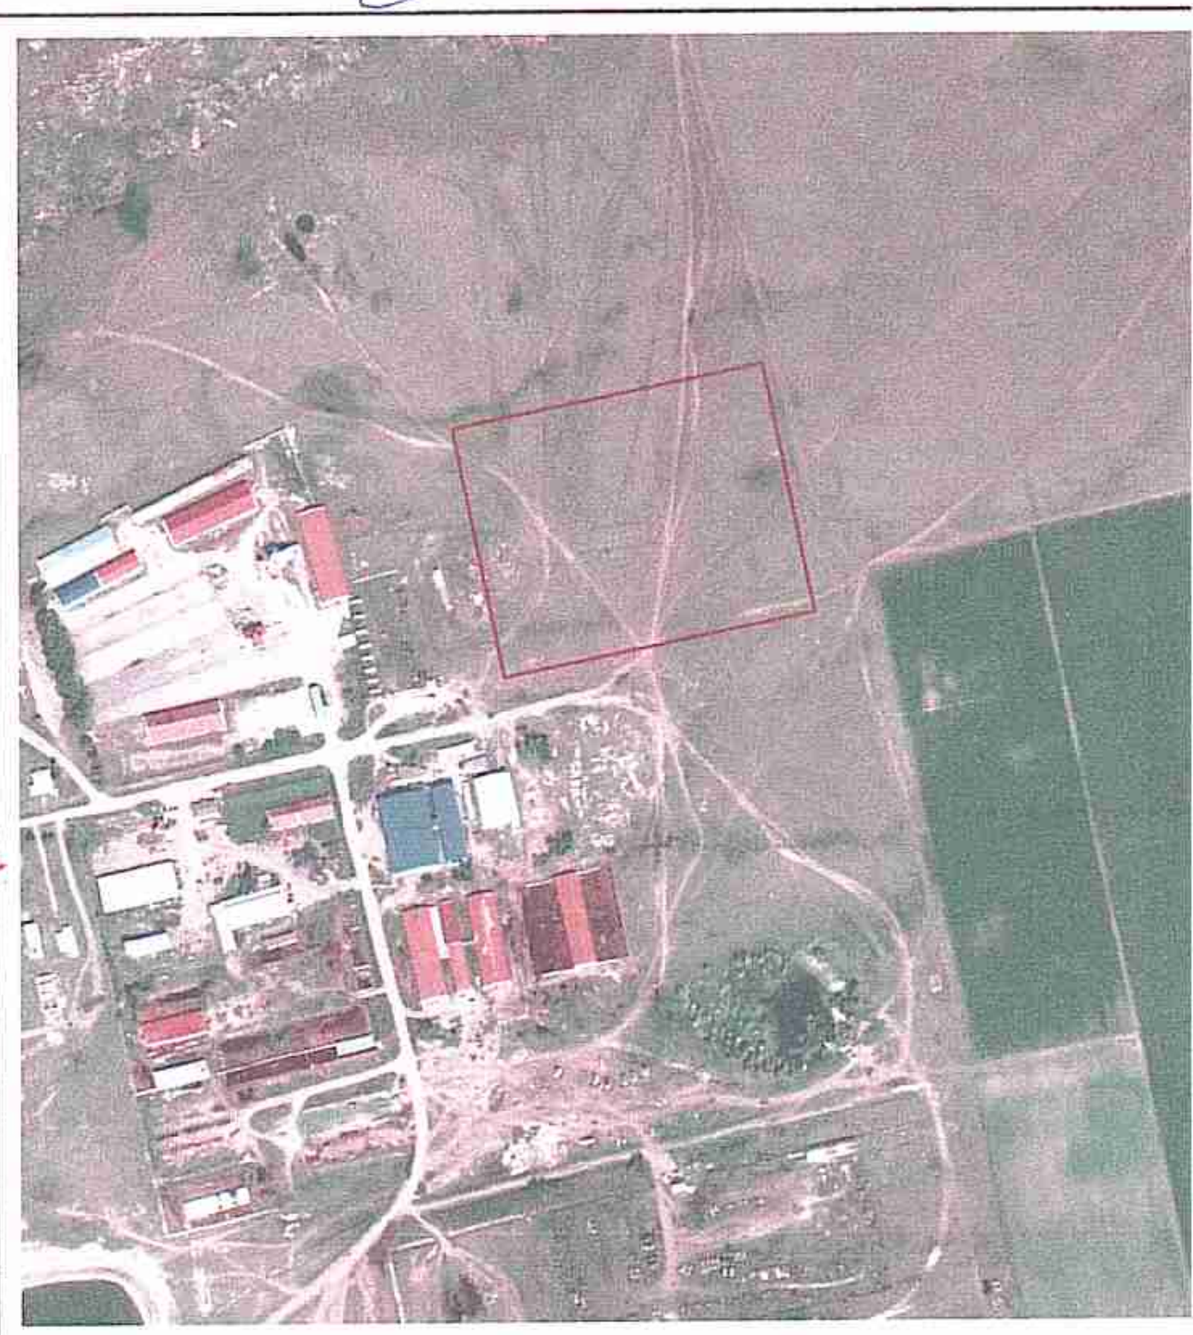

ШАРТТЫ БЕЛГІЛЕУЛЕР:
УСЛОВНЫЕ ОБОЗНАЧЕНИЯ:

а)	б)
2	

- Жер пайдалану шекаралары және нүкте нөмірлері
а) жобалық; б) қазіргі бар
- Границы землепользования и номера точек
а) проектные; б) существующие

Шектесу учаскелерінің кадастрлық нөмірлері (жер санаттары):
А -дан А -ға дейін - елді мекендердің (Қарағаш а.) жері
Кадастровые номера (категории земель) смежных участков
от А до А - земли населенных пунктов (с. Карагаш)

Директор	Валеев Б.К.		Жер учаскесінің алаңы Площадь земельного участка	кезеңі стадия	парақ/парактар лист/листов	Ма Ма
					1/1	1:1(
				Дата : "___" _____ 20___ж		
			5,0га			