Қызылорда қаласы, Н. Назарбаев даңғылы, нөмірсіз мекенжайында орналасқан, әкімшілік ғимарат құрылысы үшін мемлекеттік меншіктегі жер учаскелерін сауда-саттықта (аукцион, конкурстарда) жеке меншікке сатуға және уақытша жер пайдалану құқығы табысталуға дайындалған алдын-ала таңдау

СЫЗБАСЫ

Жер учаскесінің көлемі – ***2745,0 ш. м***

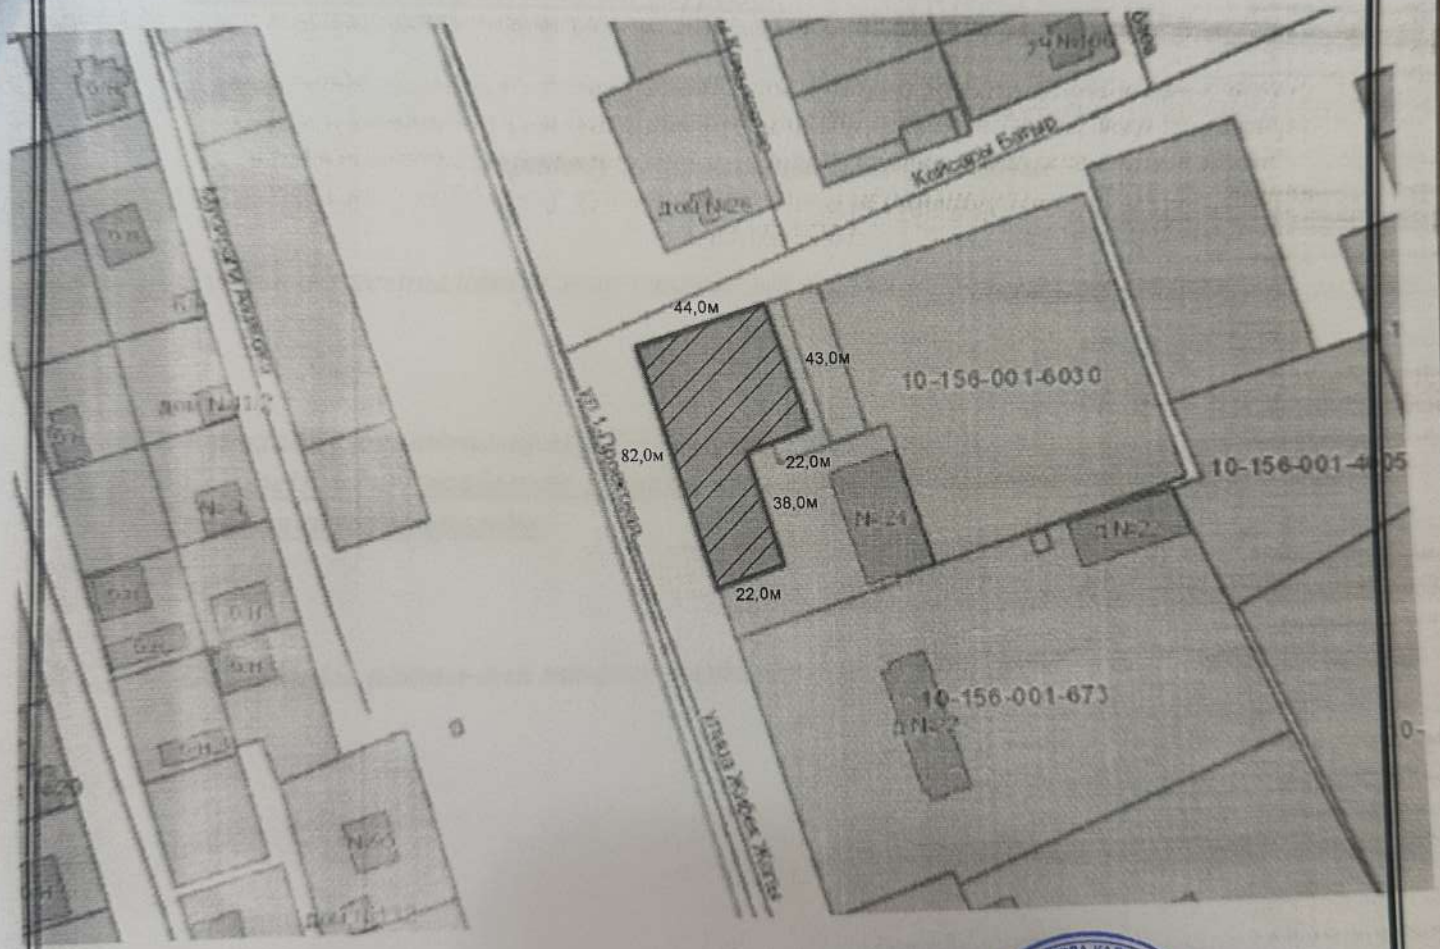

ызылорда қаласының ауыл шаруашылығы мен жер қатынастары бөлімі» коммуналдық мемлекеттік мекемесінің сектор меңгерушісі — **М. Әжібеков**

«Қызылорда қаласының сәулет және қала құрылысы бөлімі» коммуналдық мемлекеттік мекемесінің бас маманы — **Н. Баймырзаев**

Құжаттар үшін