
«Бейнеу аудандық жер қатынастары, сәулет және қала құрылысы бөлімі» ММ-нің
жер учаскесінің жобалау жоспары
Учаскесінің орналасқан жері: Маңғыстау облысы, Бейнеу ауданы, Тұрыш ауылы,
№1 құрам бөлігі, №141.
Жер учаскенің нысаналы мақсаты: үй-жайларға (құрылыстар мен ғимараттарға)
қызмет көрсету (кәсіпкерлік нысандар) үшін.
Ауданы - 0,1 га.

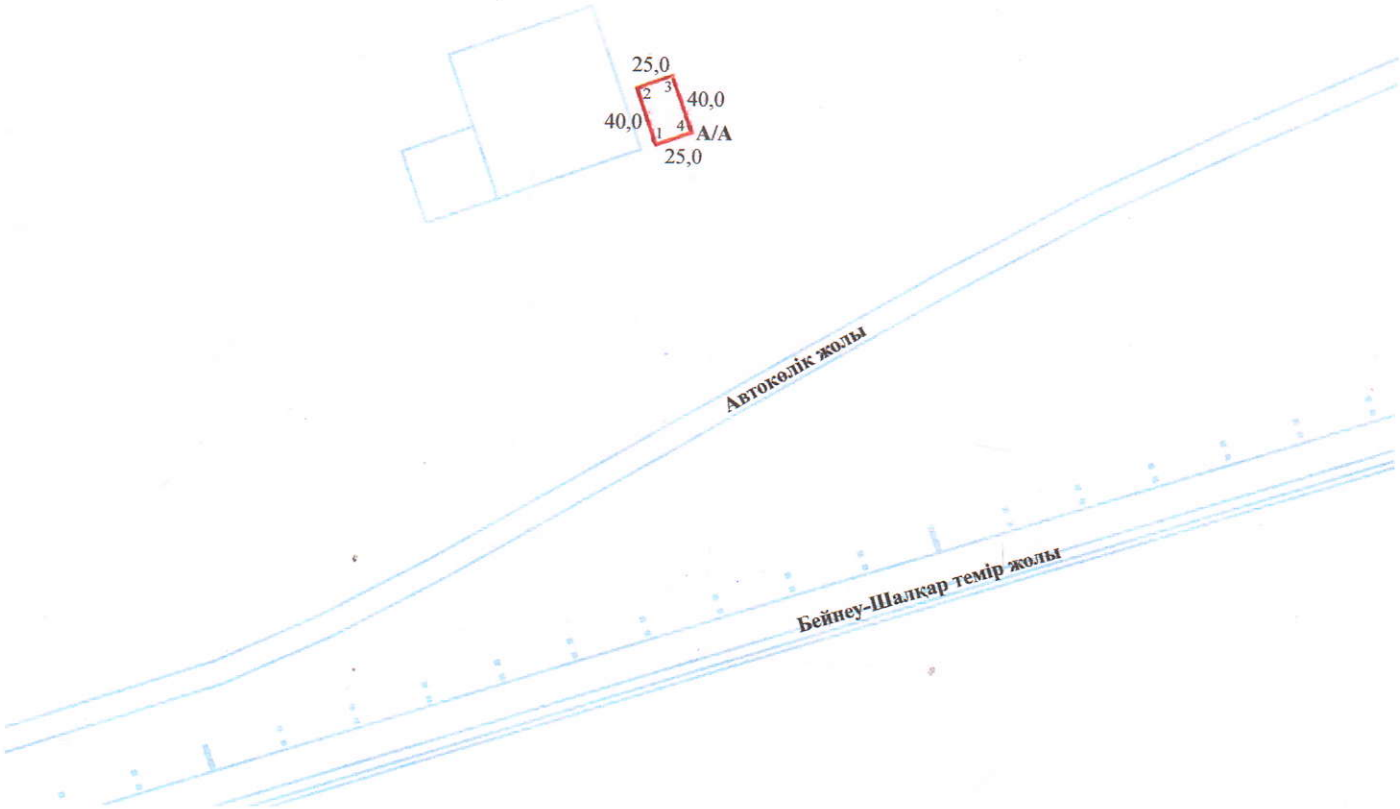


**Шартты белгілері:**

25,0 - Жер учаскесінің өлшемдері мен шекарасы

**Шектес жер пайдаланушылар:**
А-дан А-ға дейін: елді-мекен жері

**КЕЛІСІЛДІ:**
«Бейнеу аудандық жер
қатынастары, сәулет және
қала құрылысы бөлімі» ММ

| Лауазымы | аты-жөні | қолы | күні | | |
|---|---|---|---|---|---|
| Бөлім басшысының орынбасары | Айтбаев С. | | 30.11 2021 ж. | Жерге орналастыруды жобалау | |
| Орындаған | Калиманов К. | | 24.11 2021 ж. | Бейнеу ауданы, Тұрыш ауылы, №1 құрам бөлігі, №141. | |
| Оператор | Мансурова Г. | | 30.11. 2021 ж. | жоба сызбасы | парақтар: 1 / парақ: 1 / масштаб: 1:5 000 |
| | | | | үй-жайларға (құрылыстар мен ғимараттарға) қызмет көрсету (кәсіпкерлік нысандар) үшін | «Азаматтарға арналған үкімет» мемлекеттік корпорациясы» КЕ АК Маңғыстау облысы бойынша филиалы Бейнеу аудандық "тіркеу және жер кадастры" бөлімі |