
15

Жер учаскесінің жобалық планы.
"Қарқия аудандық жер қатынастары бөлімі" ММ
Учаскенің орналасқан жері: Маңғыстау облысы,
Қарақия ауданы, Құланды ауылы жері
Пайдалану нысаны: дәріхана құрылысын салу үшін.
Шектеулер мен ауыртпашылықтар: жоқ
жер учаскесінің ауданы - S=0,0050 га;
кадастрлық нөмірі: 13-197-010-533

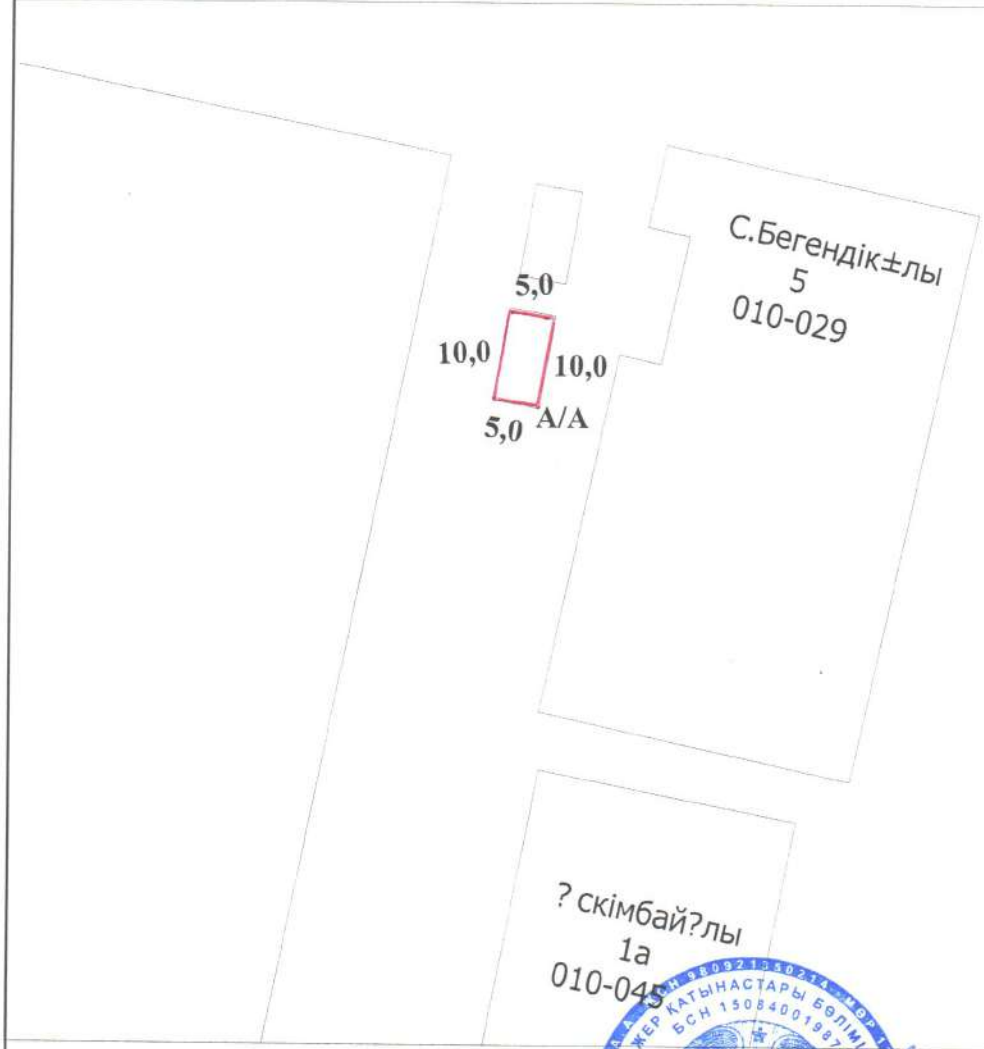

Шектесу тізімдерінің сипаты

А-дан А -ға дейін елді-мекен жері

Келісемін_____ "Қарқия аудандық жер қатынастары бөлімі" ММ.

Шартты белгілер:

50,0 - Жер учаскесінің өлшемдері және шекарасы

Келісемін_____ Қарақия аудандық құрылыс, сәулет және қала құрылысы бөлімі" ММ

Лауазымы	аты-жөні	қолы	күні	Жерге орналастыру жобасы Землеустроительный проект			
Бөлім басшысы	Укибаев М.		24.08.20				
				Маңғыстау облысы, Қарақия ауданы, Құланды ауылы жері			
Орындаған	Шаудирбаев И.		24.08.2020 ж.				
Оператор	Юнатбаева А.А.		24.08.2020	Жоба сызбасы дәріхана құрылысын салу үшін	Кезеңі стадия	Парақ/парақтар Лист/листов	Масштаб
					П	-1-	1:1 000
					"Тіркеу және Жер Кадастры" бойынша КБ КО "Регистрация и Зем.Кадастра"		