18

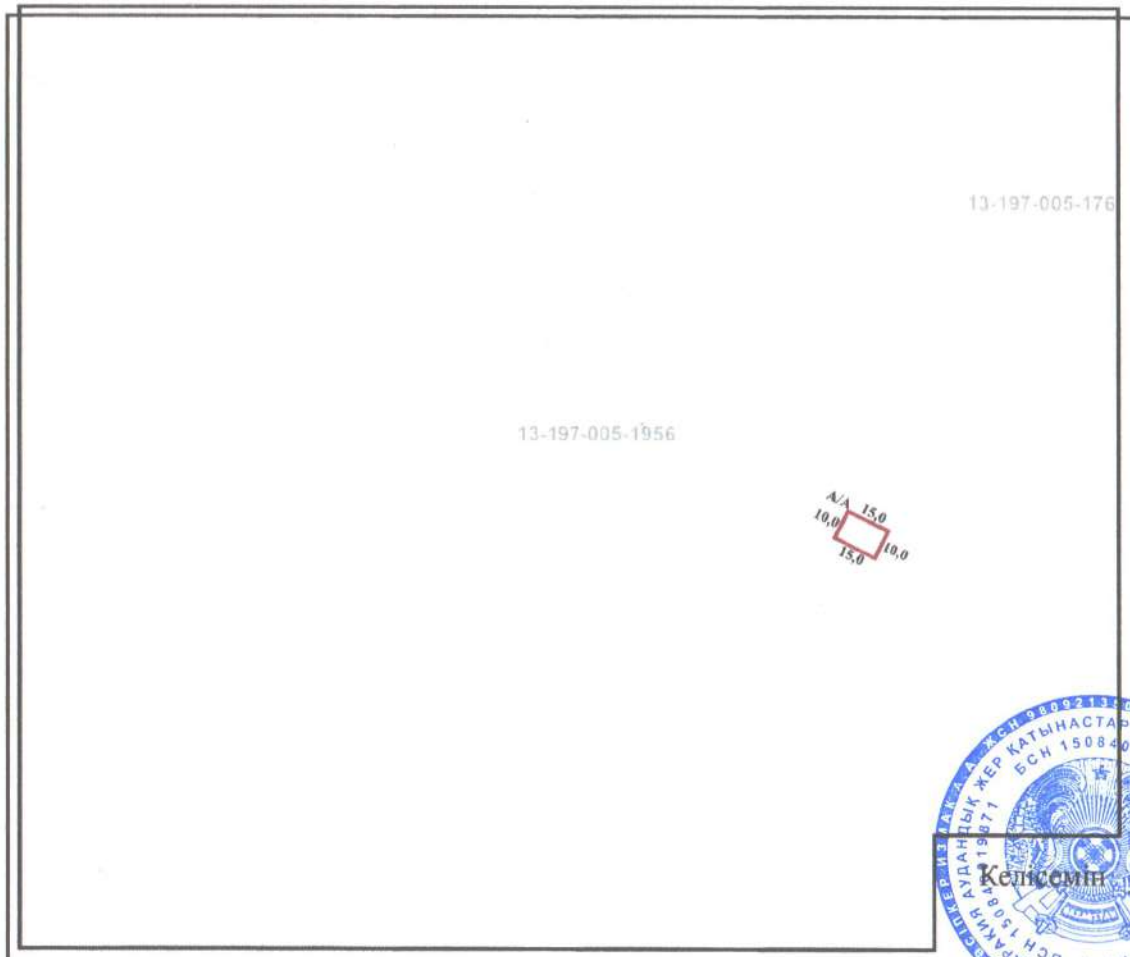

Жер учаскесінің жобалық планы

"Қарақия аудандық жер қатынастары бөлімі" ММ

Учаскенің орналасқлан жері: Маңғыстау облысы, Қарақия ауданы, Жетібай ауылы
Пайдалану нысаны: Кәсіпкерлік нысан және дәріхана құрылысын салу үшін
Шектеулер мен ауыртпашылықтар: жоқ
Жер телімінің ауданы: S= 0,015 га;
Кадастрлық номері: 13-197-005-2302

Келісемін _____ **"Қарақия аудандық жер қатынастары бөлімі" ММ**

Келісемін _____ **"Қарақия аудандық құрылыс, сәулет және қала құрылысы бөлімі" ММ**

Описание смежетв

А-до А: земли населенных пунктов;

Шектесу сипаты:

А-дан А-ға дейін: елді-мекен жері;

Шартты белгілер:

20,0 - Жер учаскесінің өлшемдері және шекарасы

Лауазымы	аты-жөні	қолы	күні
Бөлім басшысы	Укибаев М.Т.		24.08.20
Орындаған	Тұрғанбай К.Ж.		24.08.20
Оператор	Батырбаева З.С.		

Жерге орналастыру жобасы
Землеустроительный проект

Маңғыстау облысы, Қарақия ауданы, Жетібай ауылы;
Мангистауский область, Каракиянский район, село Жетыбай;

Жоба сызбасы	Кезеңі стадия	Парақ/парақтар Лист/листов	Масштаб
жұрын үй құрылысын салу және өзіндік қосалқы үй шаруашылығын жүргізуүшін;	П	-1-	*1: 2500*

"Т. лезде ЖК" бойынша ҚАБ;
"Р и ЗК" КРО;