
СХЕМА
испрашиваемого земельного участка № 08129920231103000004

Идентификатор земельного участка: 08129720231103000004

Площадь, гектар: 0.4000
Целевое назначение: для строительство здания
Местоположение: г.Аксай (г. Аксай, Пром. зона)
Категория: Земли населенных пунктов (городов, поселков и сельских населенных пунктов)

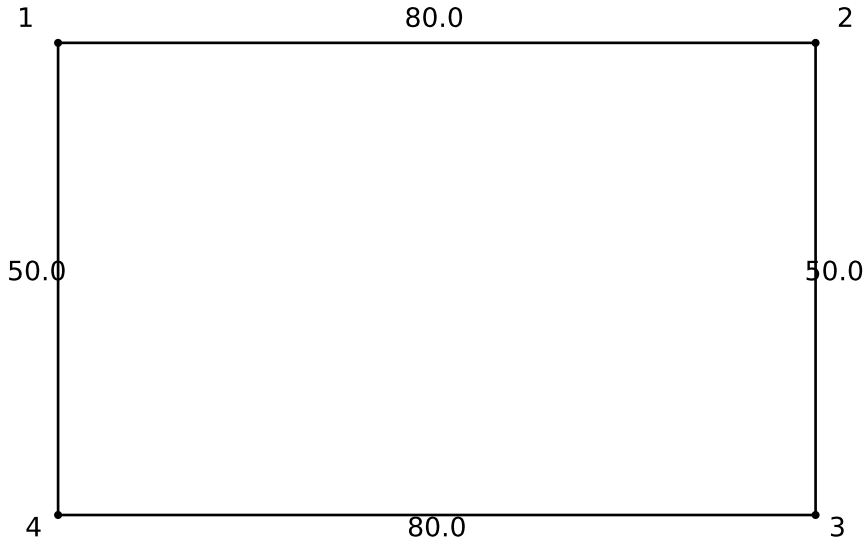

Масштаб: 1:1000

Осы құжат «Электрондық құжат және электрондық цифрлық қолтаңба туралы» 2003 жылғы 7 қаңтардағы N 370-II ҚРЗ 1 бабына сәйкес қағаз жеткізгіштегі құжатпен бірдей.
Данный документ согласно пункту 1 статьи 370-II ЗРК от 7 января 2003 года «Об электронном документе и электронной цифровой подписи» равнозначен документу на бумажном носителе.

*штрих-код ЕСМАГАМБЕТОВА ГУЛЬЗИРА ТЕЛЬМАНОВНА электрондық-цифрлық қолтаңбасымен қол қойылған деректерді қамтиды
*штрих-код содержит данные, подписанные электронно-цифровой подписью ЕСМАГАМБЕТОВА ГУЛЬЗИРА ТЕЛЬМАНОВНА.