
План проектируемого земельного участка

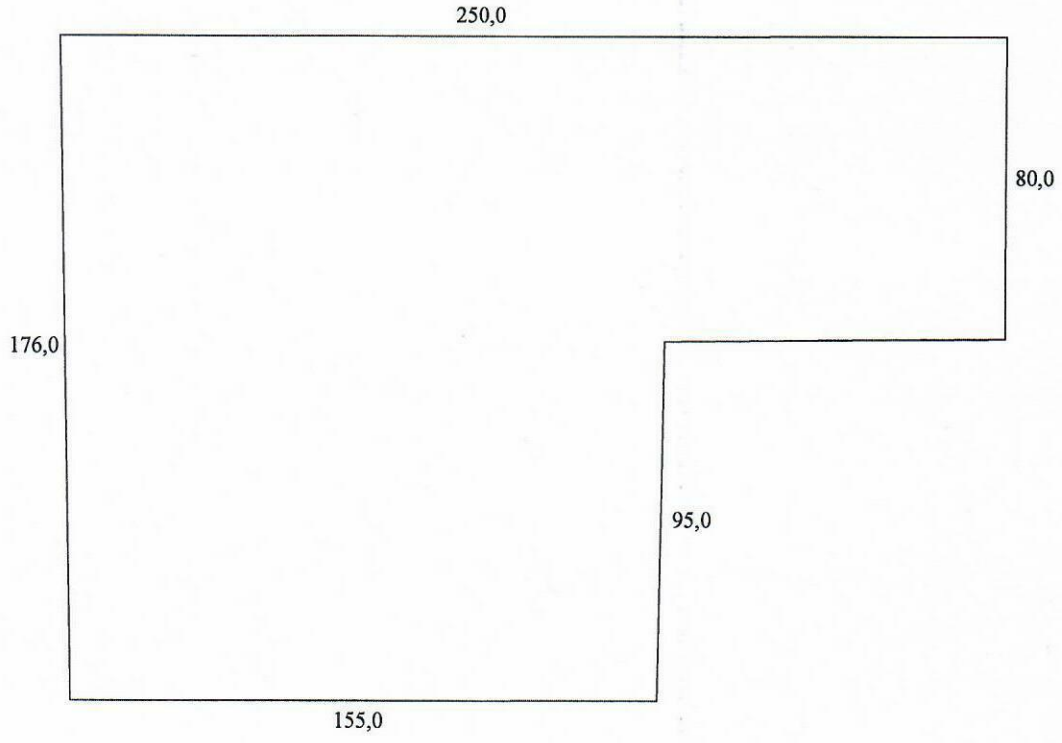

Масштаб 1 : 1000

Площадь земельного участка: 3,5 га

Целевое назначение: для строительства животноводческой базы, размещения и обслуживания загона для скота и сенохранилища

Месторасположение земельного участка: г. Аксу, Евгеньевский с/о., с. Евгеньевка, ул. Карла Маркса

Категория земельного участка (при наличии): земли населенных пунктов

План составлен: специалистом-землеустроителем Отдела города Аксу по регистрации и земельному кадастру - филиал НАО "Государственная корпорация "Правительство для граждан" по Павлодарской области Лихановой Э.Т.

Место печати: _____ Турлеев А.Т
(подпись) (фамилия, имя,отчество (при наличии)

Дата составления плана: 03.04.2023 года