Жерге орналастыру жобасы

Жер учаскесінің иесі (жер пайдаланушы): Аукционға ұсынылатын жер телімі
Пайдалану мақсаты: Кәсіпкерлік мақсаты үшін
Орналасқан жері: Түркістан облысы, Қазығұрт ауданы, Қазығұрт ауыл округі, Қазығұрт елді мекені
Алаңы: 0.2000 га

Масштаб 1:2000

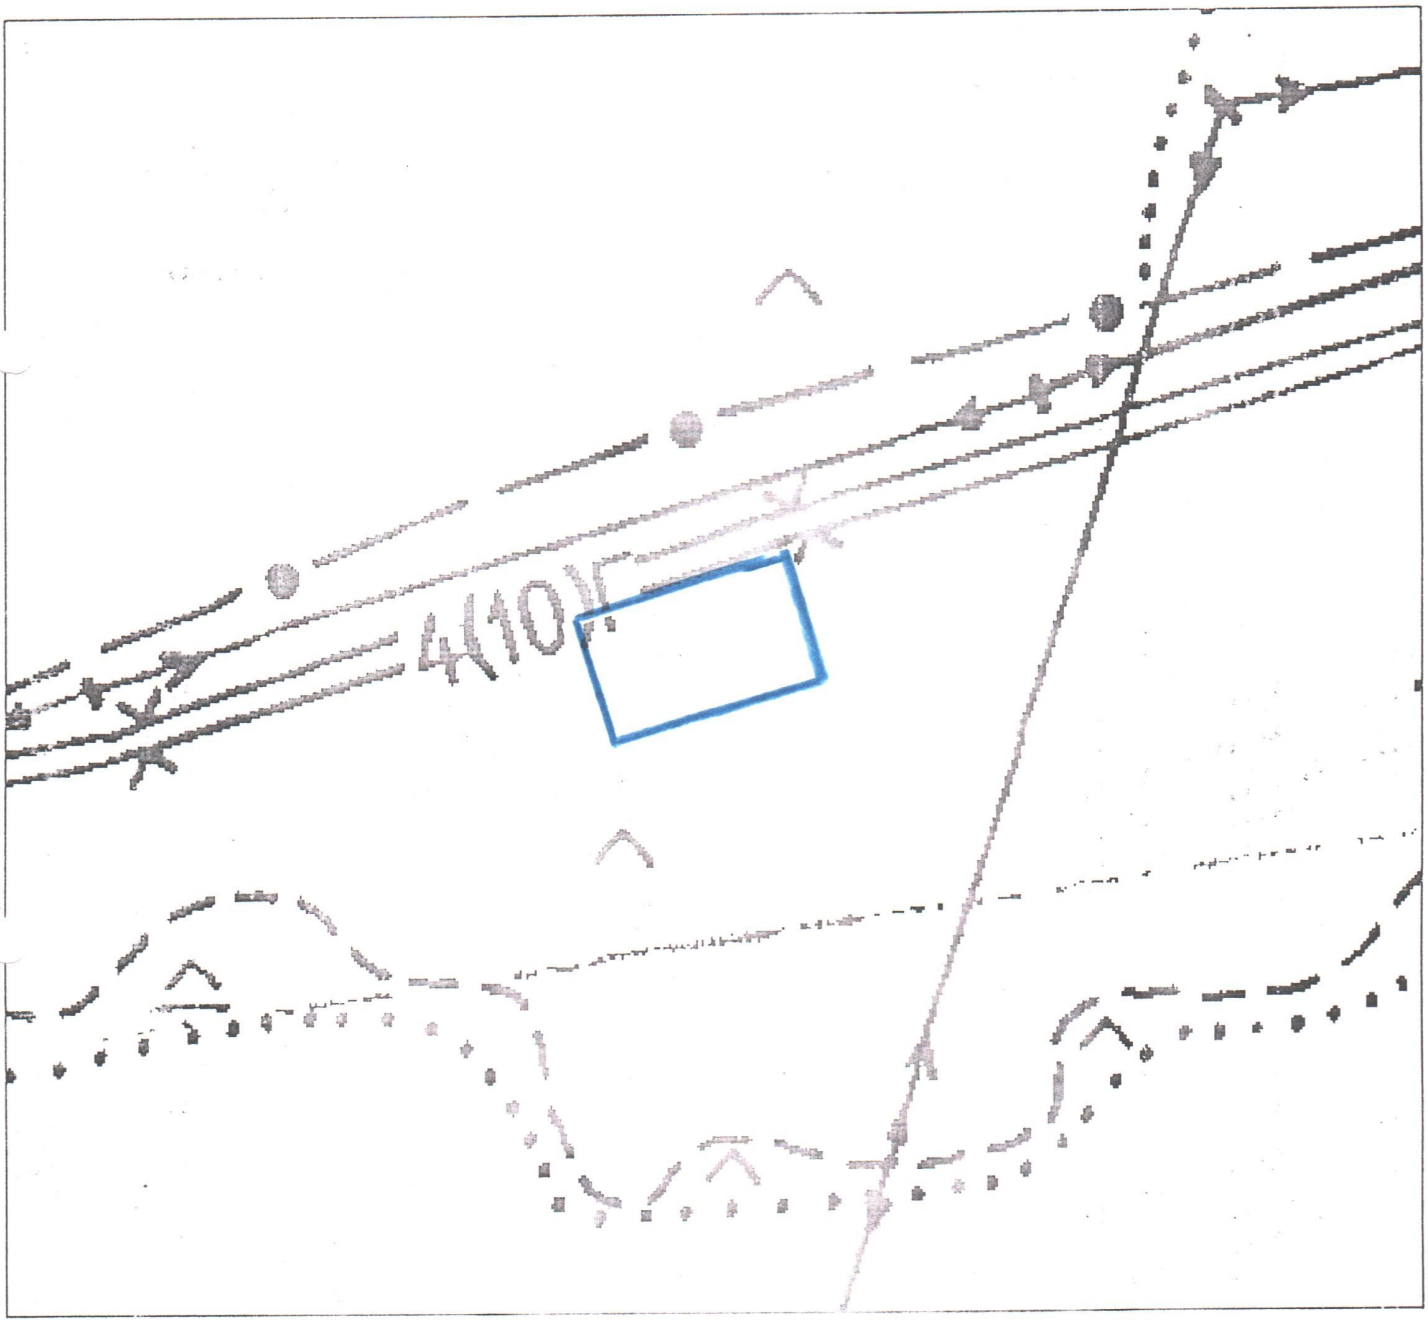

Шартты белгілер

52,2	жер уч. шекарасы, сызықтар өлшемі
II	егістік
0	көп жылдық екпелер

Бекітілді

____ _____ ж. №_____бұйрығы

Қазығұрт аудандық
жер қатынастары бөлімі басшысы: **С.Алсентов**

№	Атауы	Жалпы жер көлемі (га)	Оның ішінде а/ш алқаптары	Одан		
				Егістік	суармалы	Жайылым
1	2	3	4	5	6	7
	Кәсіпкерлік мақсаты үшін	0,2000				
	Барлығы	0,2000				

Жер учаскесін шектеулер мен ауыртпалықтар	Жоқ

			Жерге орналастыру жобасы
«Азаматтарға арналған үкімет»мемлекеттік корпорациясы КЕ АҚ Түркістан облысы бойынша филиалы Қазығұрт аудандық тіркеу және жер кадастры бөлімінің басшысы	М. Нұран		
Жерге орналастырушы маман	Д. Рахымберді		**Түркістан облысы, Қазығұрт ауданы, Қазығұрт ауыл округі, Қазығұрт елді мекені**

Парақ	Масштаб
1	М 1:2000