
«Бейнеу аудандық жер қатынастары, сәулет және қала құрылысы бөлімі» ММ-нің
жер учаскесінің жобалау жоспары
Учаскесінің орналасқан жері: Маңғыстау облысы, Бейнеу ауданы, Бейнеу ауылы,
№1 аймақ, №90 Г.
Жер учаскенің нысаналы мақсаты: Автокөліктерге газ құю станциясы құрылысын салу үшін.
Ауданы - 0,1 га.

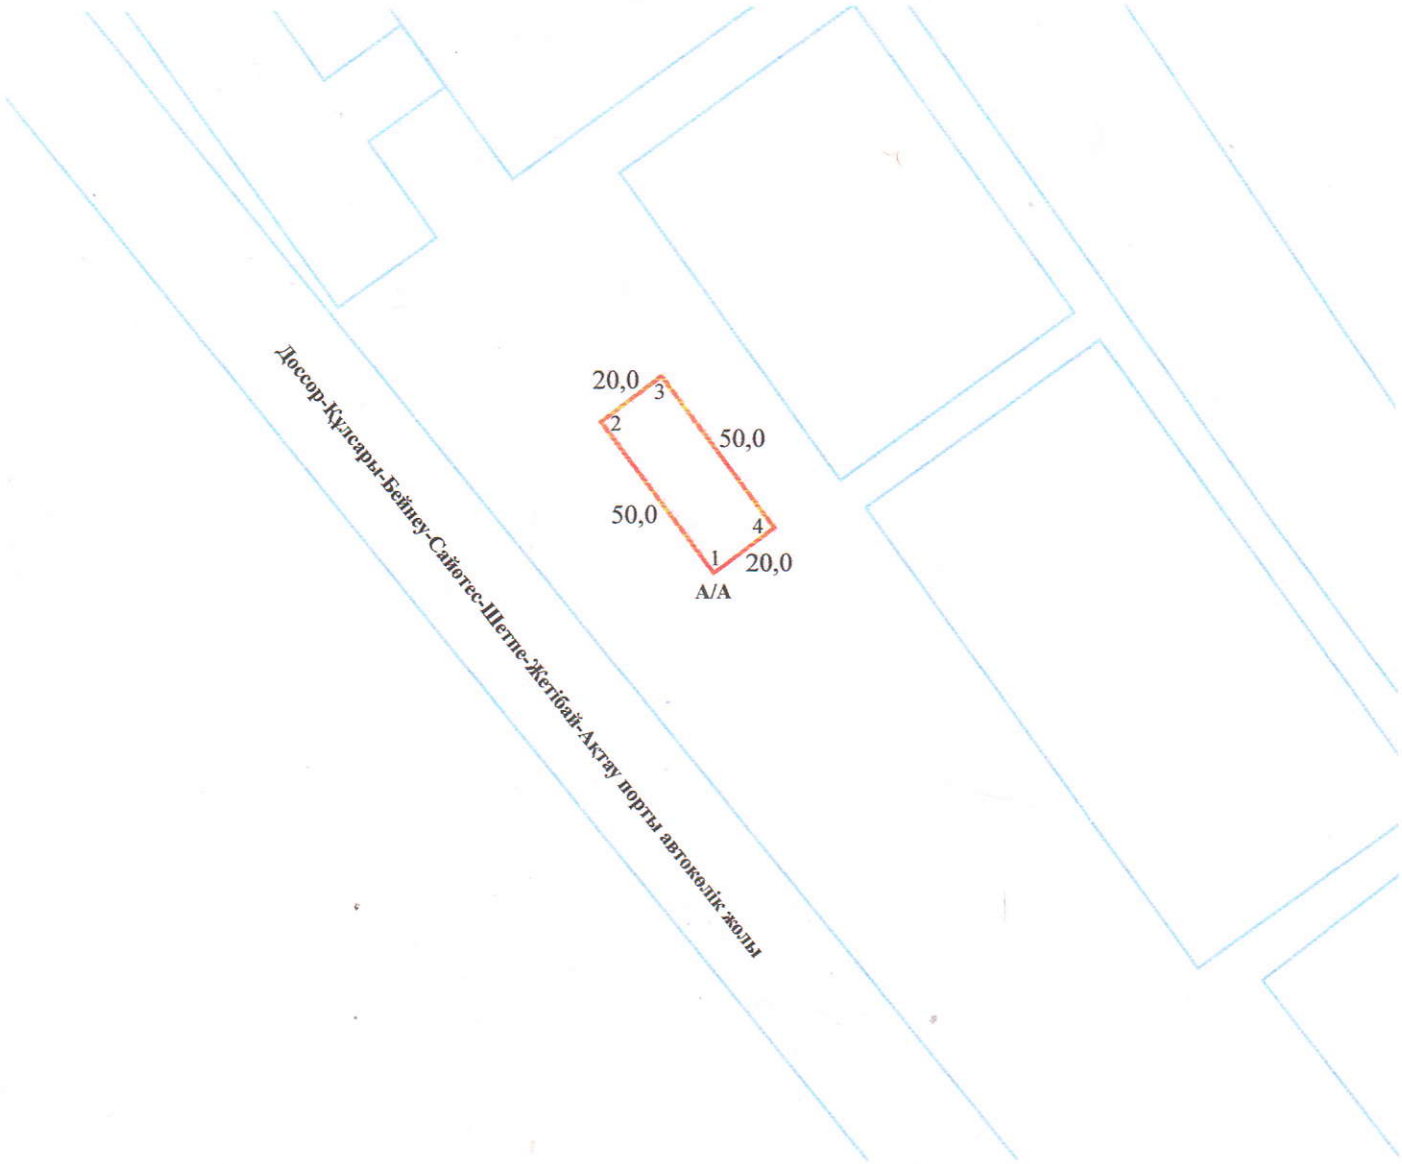

Шартты белгілері:

20,0 - Жер учаскесінің өлшемдері мен шекарасы

Шектес жер пайдаланушылар:
А-дан А-ға дейін: елді-мекен жері

КЕЛІСІЛДІ:
«Бейнеу аудандық жер
қатынастары, сәулет және
қала құрылысы бөлімі» ММ

Лауазымы	аты-жөні	қолы	күні				
Бөлім басшысының орынбасары	Айтбаев С.		26.11 2021 ж.	Жерге орналастыруды жобалау			
Орындаған	Калиманов К.		25.11 2021 ж.	Бейнеу ауданы, Бейнеу ауылы, №1 аймақ, №90 Г.			
Оператор	Мансурова Г.		30.11.2021 ж.	Жоба сызбасы	парақтар	парақ	масштаб
					1	1	1:2 000
				Автокөліктерге газ құю станциясы құрылысын салу үшін	«Азаматтарға арналған үкімет» мемлекеттік корпорациясы» КЕ АК Маңғыстау облысы бойынша филиалы Бейнеу аудандық "тіркеу және жер кадастры" бөлімі		