
Қызылорда қаласы, С.Бейбарыс көшесі, № 56 А мекенжайында орналасқан жарнамалық баннер үшін сауда-саттық (аукцион, конкурстарды) жеке меншікке сатуға және уақытша жер пайдалану құқығы табыстауға ұсынылатын жер учаскесінің алдын-ала таңдау

СХЕМАСЫ

Аукционға ұсынылатын жер учаскесінің көлемі –12,16 ш.м.

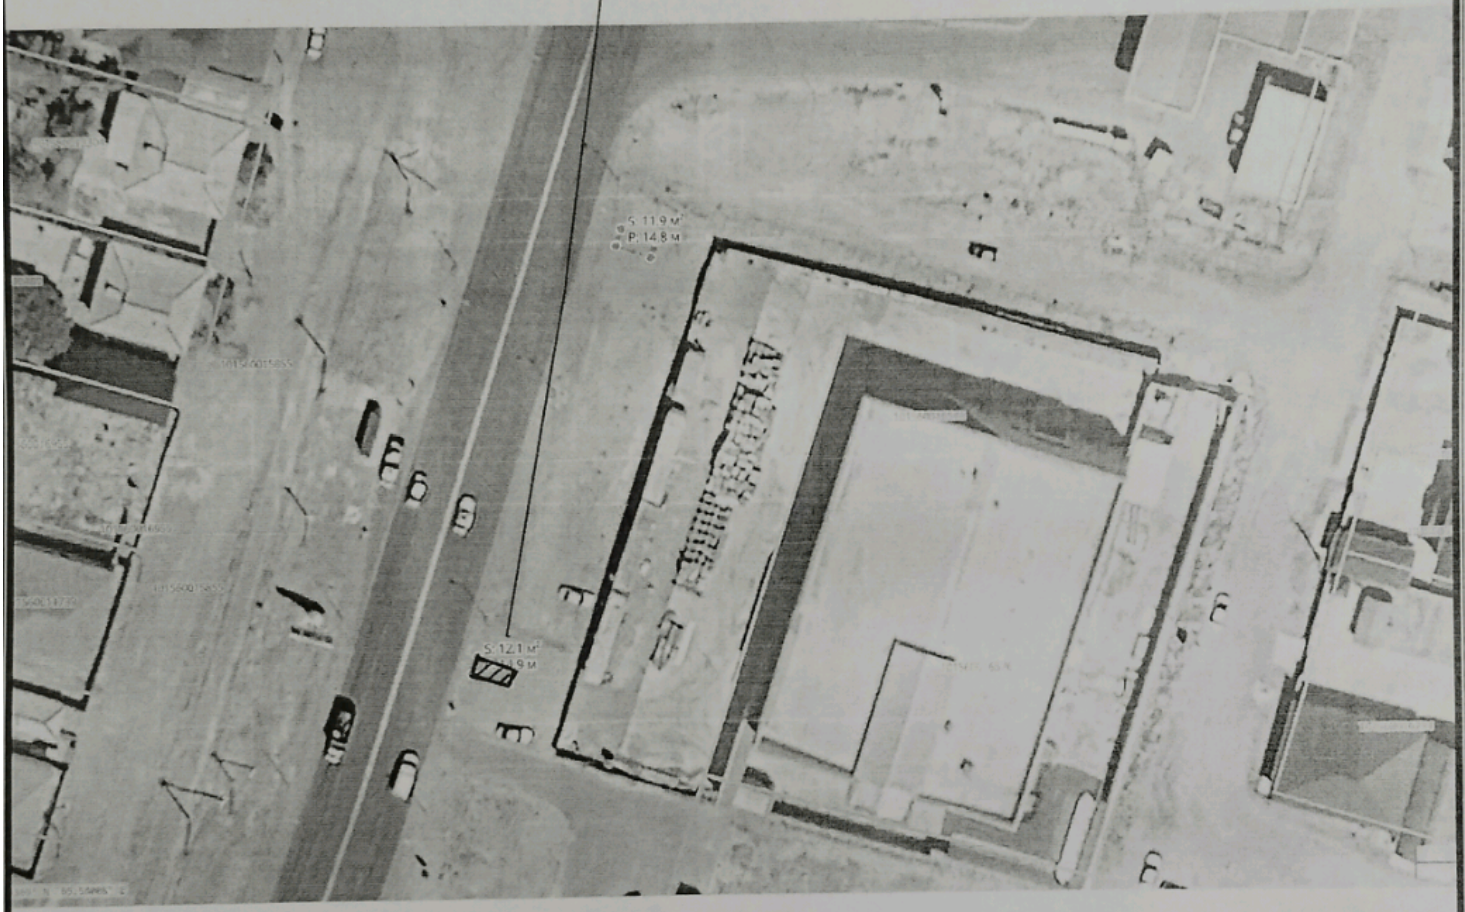

КЕЛІСІЛГЕН:

«Қызылорда қаласының ауыл шаруашылығы мен жер қатынастары бөлімі» КММ-нің бас маманы — *К. Будикова*

«Қызылорда қаласының сәулет және қала құрылысы бөлімі» КММ-нің сектор меңгерушісі — *Е. Мұбарәк*

Құжаттар үшін