“Мұнайлы ауыдандық жер қатынастары бөлімі” ММ
жер учаскесіне құқық беру жоспары
Учаскесінің орналасқан жері: Мұнайлы ауданы, Баянды ауылы аумағынан.
Жер учаскенің нысаналы мақсаты: өндірістік база құрылысын салу үшін.
жер учаскесінің ауданы - 1,0050 га.

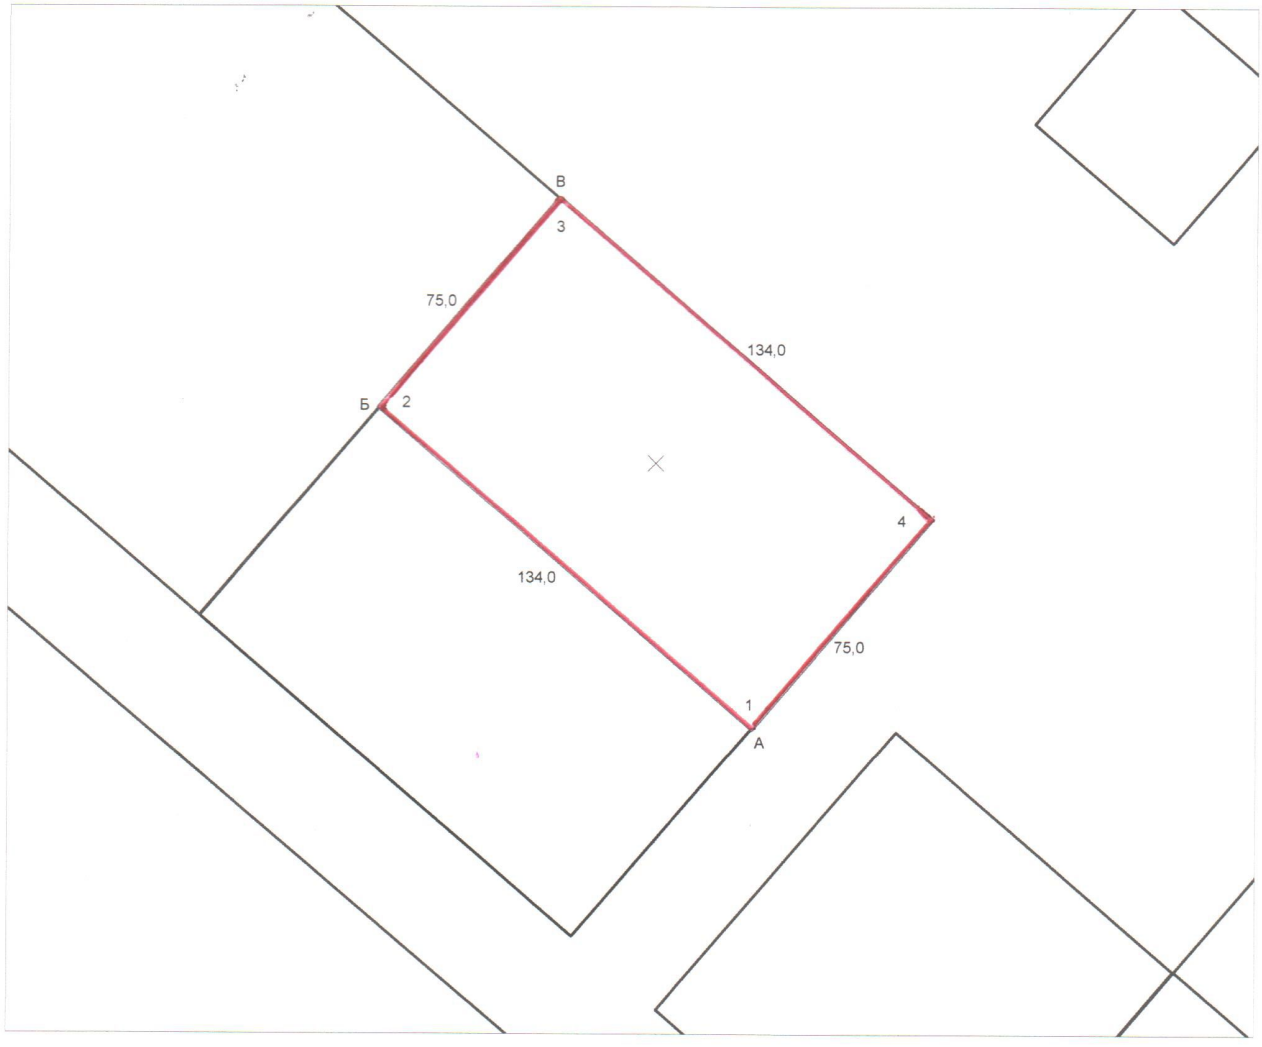

Шартты белгілері:

75,0 - жер учаскесінің өлшемдері және шекарасы

Шектес жер пайдаланушылар:
А-дан Б-ға дейін: 13-203-087- жері.
Б-дан В-ға дейін: 13-203-087-2234 жері.
В-дан А-ға дейін: елді мекен жері.

Келісілді:

“Мұнайлы ауыдандық жер қатынастары бөлімі” ММ _____

Лауазымы	аты-жөні	қолы	күні	Жерге орналастыруды жобалау	
Бөлім басшысы:	Берқанов Е.				
Орындаған:	Әшімов А.			“Мұнайлы ауыдандық жер қатынастары бөлімі” ММ	
Оператор:	Сисенов С.				
				Жоба сызбасы	парактар: 1
					парак: 1
					масштаб: 1:2000
				Мұнайлы аудандық тіркеу және жер кадастры бөлімі.	