
Схема (план) земельного участка, площадью 0,1500 га, Для размещения и обслуживания автомойки без капитального строительства, расположенный по адресу город Экибастуз, на пересечении улиц Естая Беркимбаева-бульвар К. Сатпаева

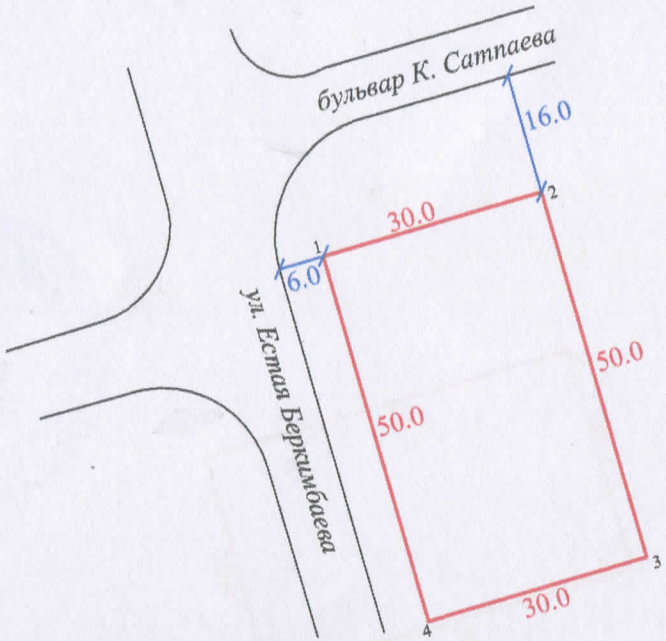

УТВЕРЖДЕНО:

Приказ № 183 от 30.04. 2021 г.
ГУ «Отдел земельных отношений акимата г.Экибастуза»

СХЕМА СОГЛАСОВАНА:

ГУ "Отдел архитектуры и градостроительства акимата г. Экибастуза"

Описание смежеств:
от 1 до 1 - земли города

Условные обозначения:

- *границы земельного участка*
1 - *номера точек границы смежных участков*
30,0 - *проектируемые промеры*

СИТУАЦИОННАЯ СХЕМА



В плане границ земельного участка другие землепользователей и собственников не имеется, на земельный участок установлен сервитут обременений нет

Исполнитель	М.Сагнаева		Межхозяйственное землеустройство
			ГУ "Отдел земельных отношений акимата города Экибастуза" БИН 980740001570
			Чертеж проекта

стадия	лист	масштаб
	1	1:1000

ИП Сагнаева