С
З В
Ю

**Наименование объекта** Для строительства и содержания административно–производственных зданий

**Адрес участка** г. Павлодар, п. з. Северная

**Собственник** Семёнов Олег Викторович


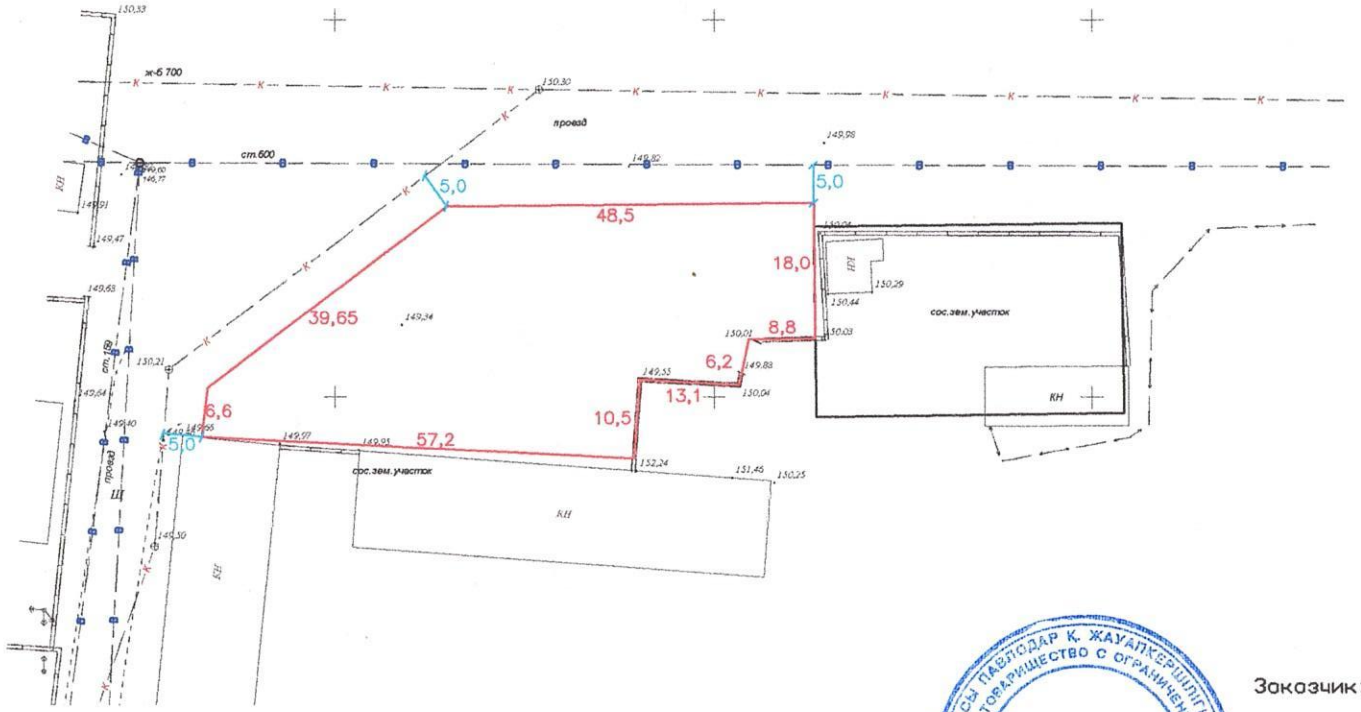



Схема расположения земельного уч

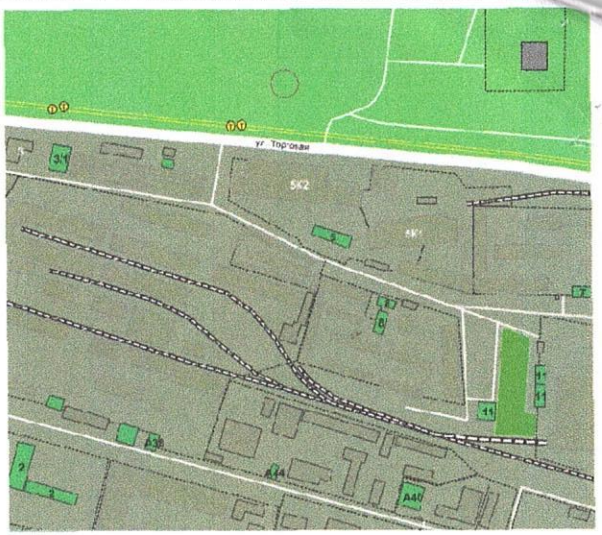


– испрашиваемый земельный участок площадью–0,1947 га

Заказчик: _____

ТОО "КАЗСПЕЦЗЕМ"

| | | | |
|---|---|---|---|
| директор | Болтобаев Р. М. | | |
| исполнитель | Чук С.А. | | |

План границ земельного участка

Семенов Олег Викторович
ИИН 800416301077

| План границ земельного участка | стадия | лист | масштаб |
|---|---|---|---|
| | проект | 1 | 1:1000 |
| | ТОО "КАЗСПЕЦЗЕМ" лиц N 0145744 | | |