План земельного участка соответствует графическим данным Автоматизированной информационной системы государственного земельного кадастра Отдела города Приозерск по регистрации и земельному кадастру филиала НАО «Государственная корпорация «Правительство для граждан» по Карагандинской области

«30» 03 2022 года

Подпись должностного лица, печать

ПЛАН ЗЕМЕЛЬНОГО УЧАСТКА

Кадастровый номер зем. участка	09-111-002	**Площадь (га)**	0,3000
Местоположение земельного участка	Карагандинская обл., г. Приозерск, улица Бауыржан Момышулы	**Категория земель**	Земли населенных пунктов (городов , поселков и сельских населенных пунктов)
Целевое назначение	для строительства водно-развлекательного центра с гостиничным комплексом		

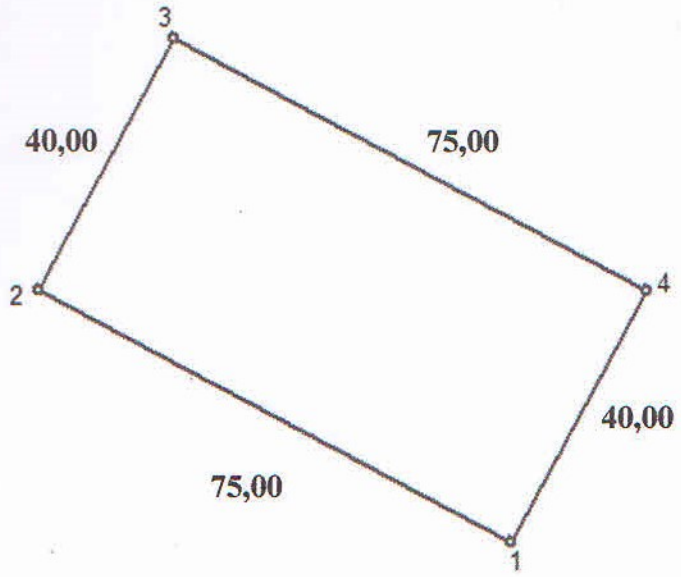

Масштаб 1: 1000

План составил(а) Мухсин Р.Б. 30.03.2022 г

(подпись, печать) (Ф.И.О.) (дата)