СХЕМА (ПЛАН)

предоставления земельного участка через конкурс для строительства индивидуального гаража, расположенного по улице Брилина, район жилого дома № 19 города Алтай района Алтай ВКО

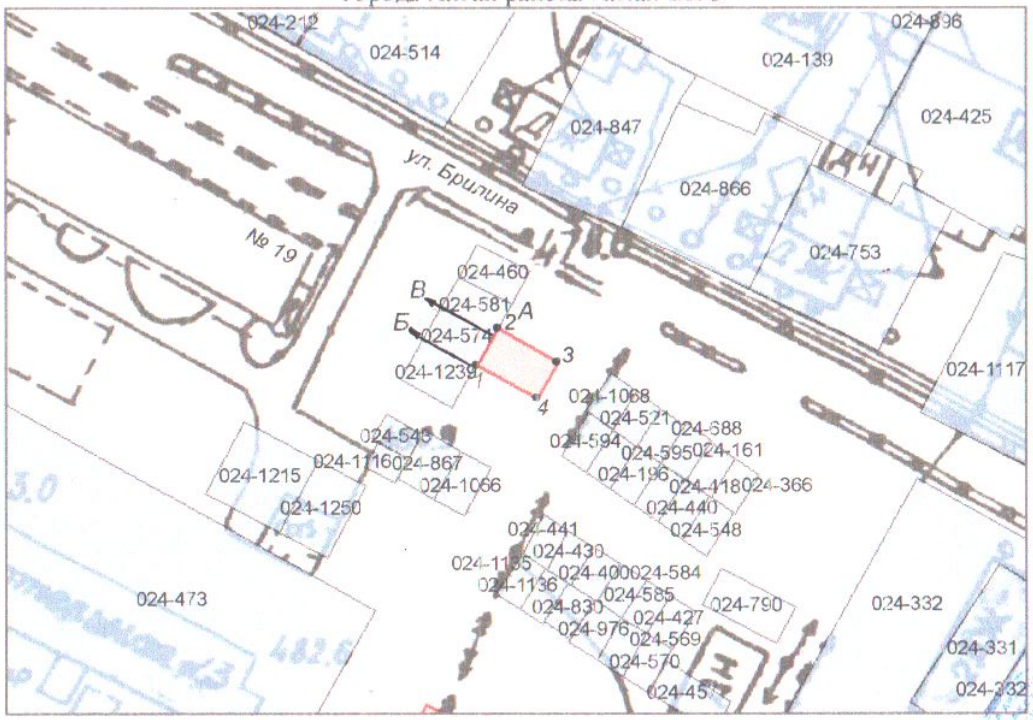

Условные обозначения:

испрашиваемый участок

Повор. точки	Мера линии
1-2	6.0
2-3	10.0
3-4	6.0
4-1	10.0

СХЕМА СОГЛАСОВАНА:

Заказчик: ГУ "Отдел сельского хозяйства, земельных отношений и предпринимательства района Алтай" , в лице руководителя

Шектес жер пайдаланушылар:
А-дан-Б-га дейін – елді мекендердің жерлері
Б-дан-В-га дейін – № 05-082-024-574
В-дан-А-га дейін – № 05-082-024-581

Описание смежеств:
от А до Б – земли населенных пунктов
от Б до В – № 05-082-024-574
от В до А – № 05-082-024-581

Экспликация земель

Всего земель в плане, га	Земли посторонних землепользователей, га	Предоставляется, га
0,0060	нет	0,0060

Басшы	Имамбаев С.С.		
Маман	Ерсина Ю.В.		

Шаруашылық аралық жерге орналастыру
Межхозяйственное землеустройство

"Алтай ауданының ауыл шаруашылығы, жер қатынастары және кәсіпкерлік бөлімі" ММ
ГУ "Отдел сельского хозяйства, земельных отношений и предпринимательства района Алтай"

Жоба сызбасы
Чертеж проекта

Кезеңі / Стадия	Парақ/лараттар / Листы/листов	Масштаб
	1/1	1:1 000

«Аумақтарға арналған үкімет» мемлекеттік корпорациясы» коммерциялық емес акционерлік қоғамының Шығыс Қазақстан облысы бойынша филиалының Тіркеу және жер кадастры бойынша Алтай бұлағының бөлімі

Отдел района Алтай по регистрации и земельному кадастру филиала некоммерческого акционерного общества «Государственная корпорация «Правительство для граждан» по Восточно-Казахстанской области