Түркістан облысы, Кентау қаласы
Кентау жер комиссиясының қарауына
Кентау қаласына қарасты жерден
бөлінетін жер телімінің
ЖОСПАРЫ

Тапсырыс беруші : Кентау қалалық "Жер қатынастары бөлімі" ММ

Нысанның мекен жайы: Кентау қ., Хантағы ауылы арнайы жер қорынан

Құрылыс мақсаты: Өндірістік парк үшін

Жер телімінің ауданы: 110 га

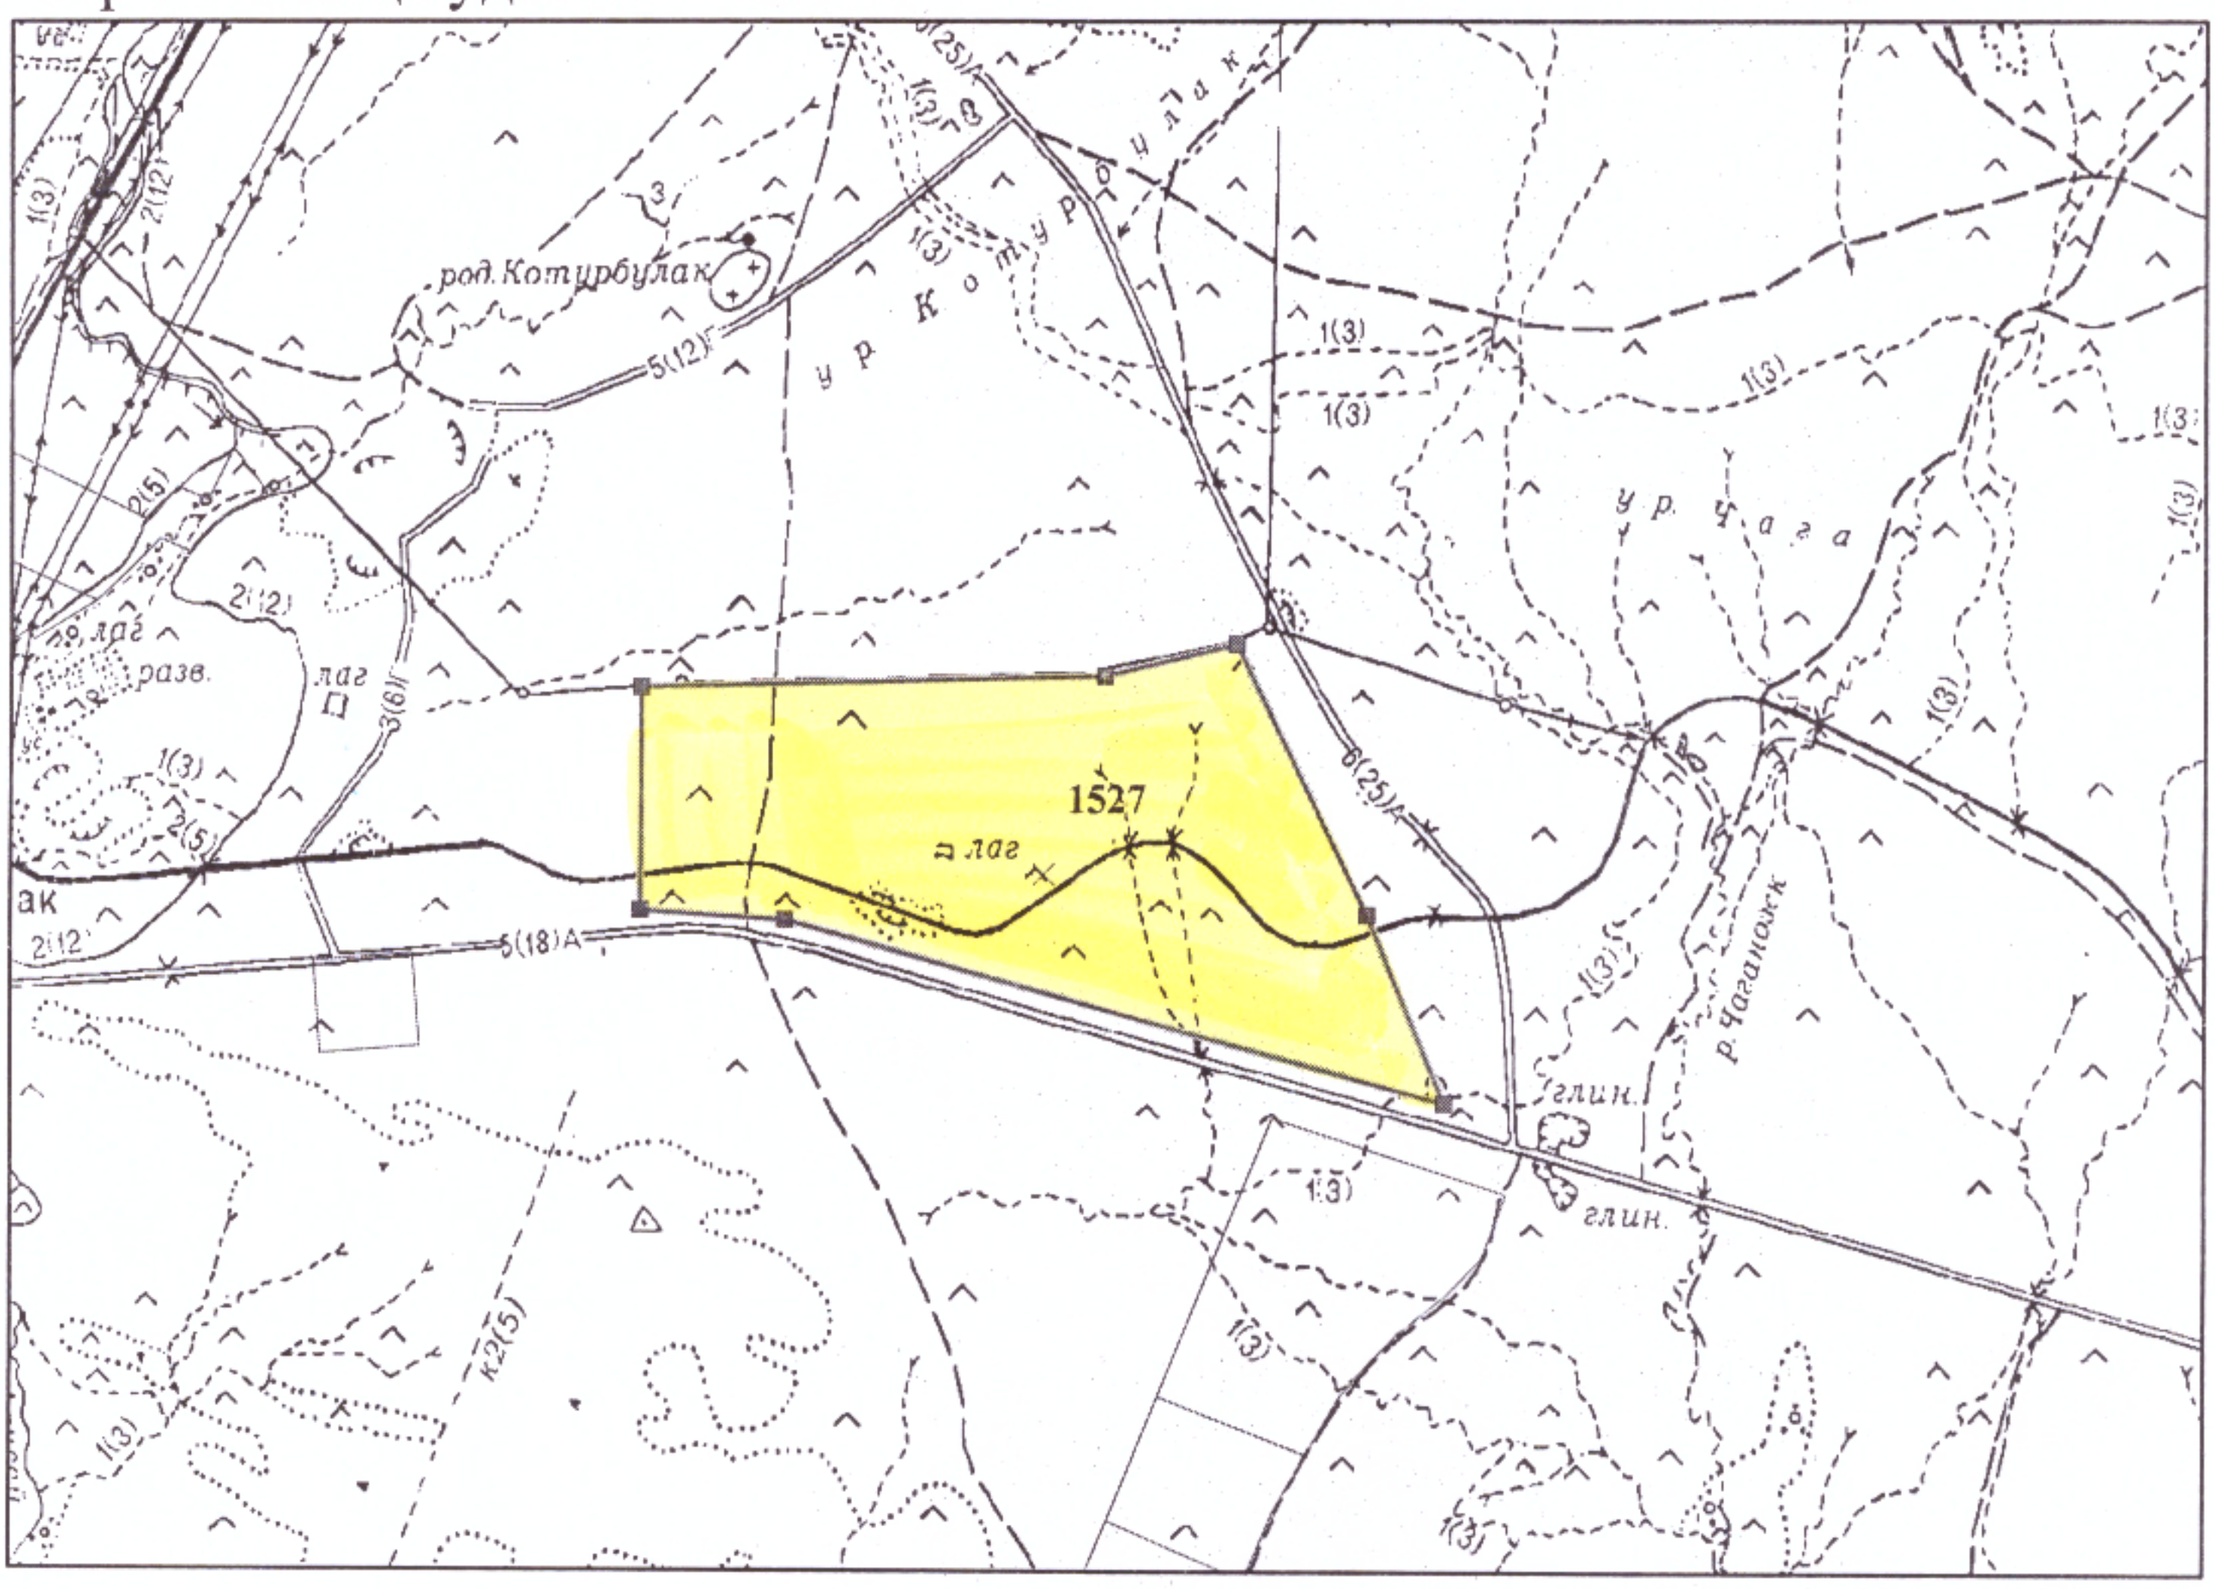

КЕЛІСІЛГЕН:
Кентау қалалық жер қатынастары бөлімінің басшысы

_____**А.Баубек**

КЕЛІСІЛГЕН:
Хантағы ауылы әкімі:

_____**А.Байбеков**

КЕЛІСІЛГЕН:
Азаматтарға арналған үкімет МК
КЕ АҚ ТО филиалы
Кентау қалалық бөлімінің басшысы

_____**У.Алмешов**