С
З В
Ю


Схема (план) земельного участка, площадью 0,26 га, для размещения и обслуживания автостоянки, расположенный по адресу город Экибастуз, поселок Солнечный, промышленная зона ГРЭС-2

УТВЕРЖДЕНО:

Приказ № 183 от 30.04. 2021 г.
ГУ «Отдел земельных
отношений акимата г.Экибастуза»_____

СХЕМА СОГЛАСОВАНА:

ГУ "Отдел архитектуры и градостроительства
акимата г. Экибастуза"_____

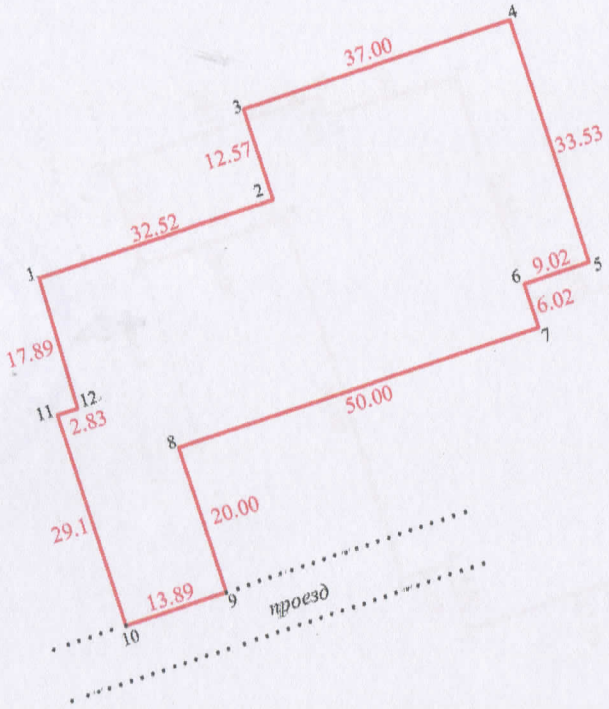

СИТУАЦИОННАЯ СХЕМА



В плане границ земельного участка других землепользователей и собственников не имеется, на земельный участок установлен сервитут обременений нет

Описание смежеств:
от 1 до 1 - земли города

Условные обозначения:

——— *- границы земельного участка*
1 *- номера точек границы смежных участков*
50,0 *- проектируемые промеры*

Исполнитель	М. Сагнаева			Межхозяйственное землеустройство	
				ГУ "Отдел земельных отношений акимата города Экибастуза" БИН 980740001570	
				Чертеж проекта	стадия: — / лист: 1 / масштаб: 1:1000
					ИП Сагнаева