
ҚР жер кодексінің 48-бабына сәйкес мемлекеттік меншіктегі жер учаскесін немесе жер учаскесін жалдау құқығын сату жөніндегі сауда-саттықты аукциондарды өткізуге қойылатын жер учаскесінің ситуациялық
СЫЗБАСЫ

Тапсырысшы: Кентау қалалық жер қатынастары бөлімі ММ
Мекенжайы: Кентау қаласы, С.Сейфуллин көшесі №196Б
Нысаналы мақсаты: Сауда нысандары үшін
Жер телімінің жалпы ауданы: 1800,0 шаршы метр

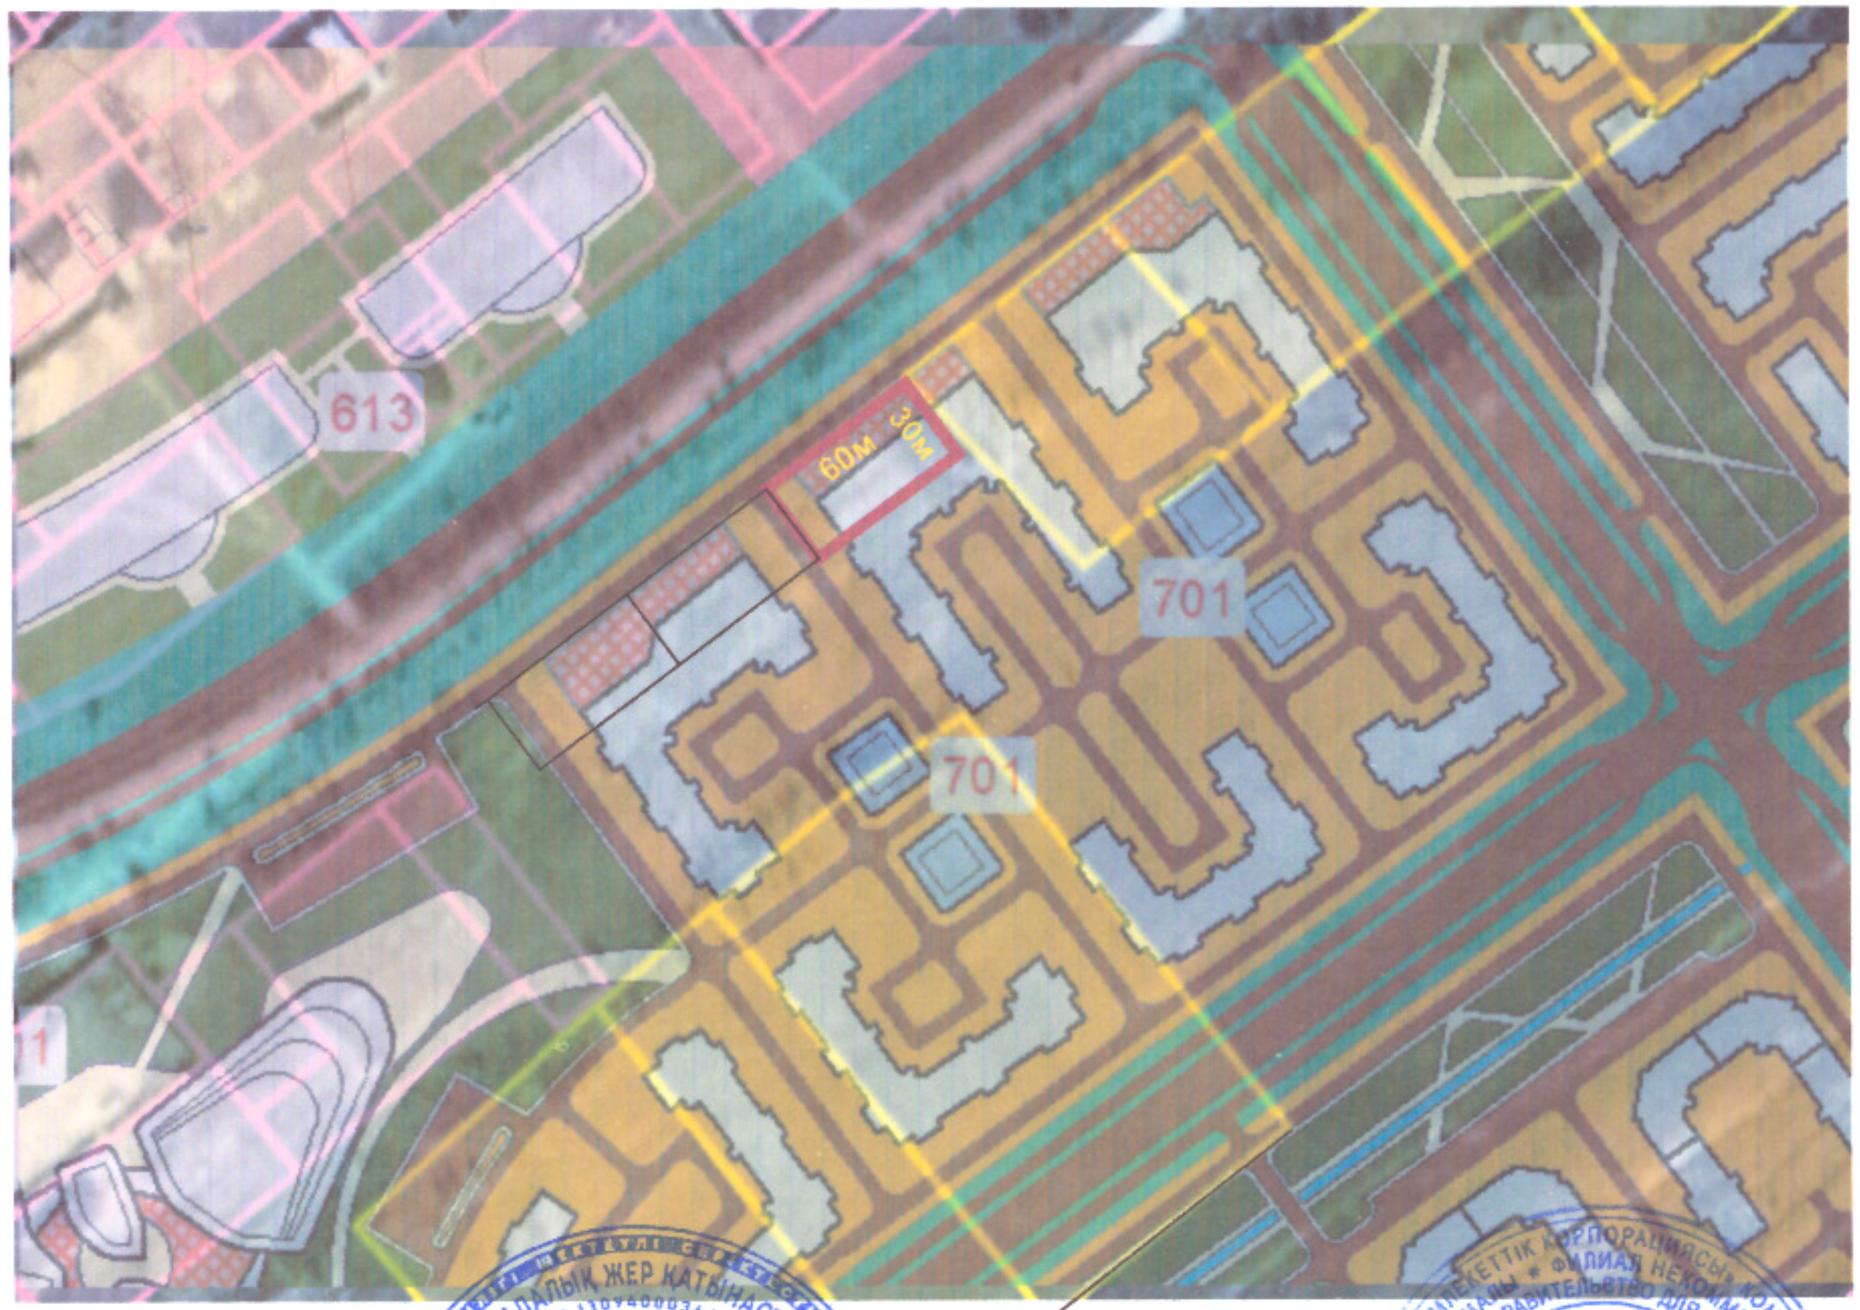

КЕЛІСІЛГЕН:
Кентау қалалық құрылыс сәулет және қала құрылысы бөлімінің басшысы

_____О.Тындыбаев

КЕЛІСІЛГЕН:
Кентау қалалық жер қатынастары бөлімінің басшысы

_____А.Баубек

КЕЛІСІЛГЕН:
Азаматтарға арналған үкімет МК КЕ АҚ ОҚО филиалы Кентау қалалық бөлімінің басшысы

_____У.Әбдуәлиев

0114092023