Сырдария ауданы, Терең өзек кенті, Жаңа қоныстану аймағы жерінен қы
тұрғын үй үшін уақытша өтеулі жер пайдалану (жалдау) құқығын 3 (үш)
мерзімге жалдау құқығын сату бойынша аукцион арқылы сауда-сатты
шығарылатын жер учаскесінің жоспары

Масштаб 1:2 000

Жер учаскесінің жалпы көлемі – 0,015 га, оның ішінде: басқа алқаптар – 0,01

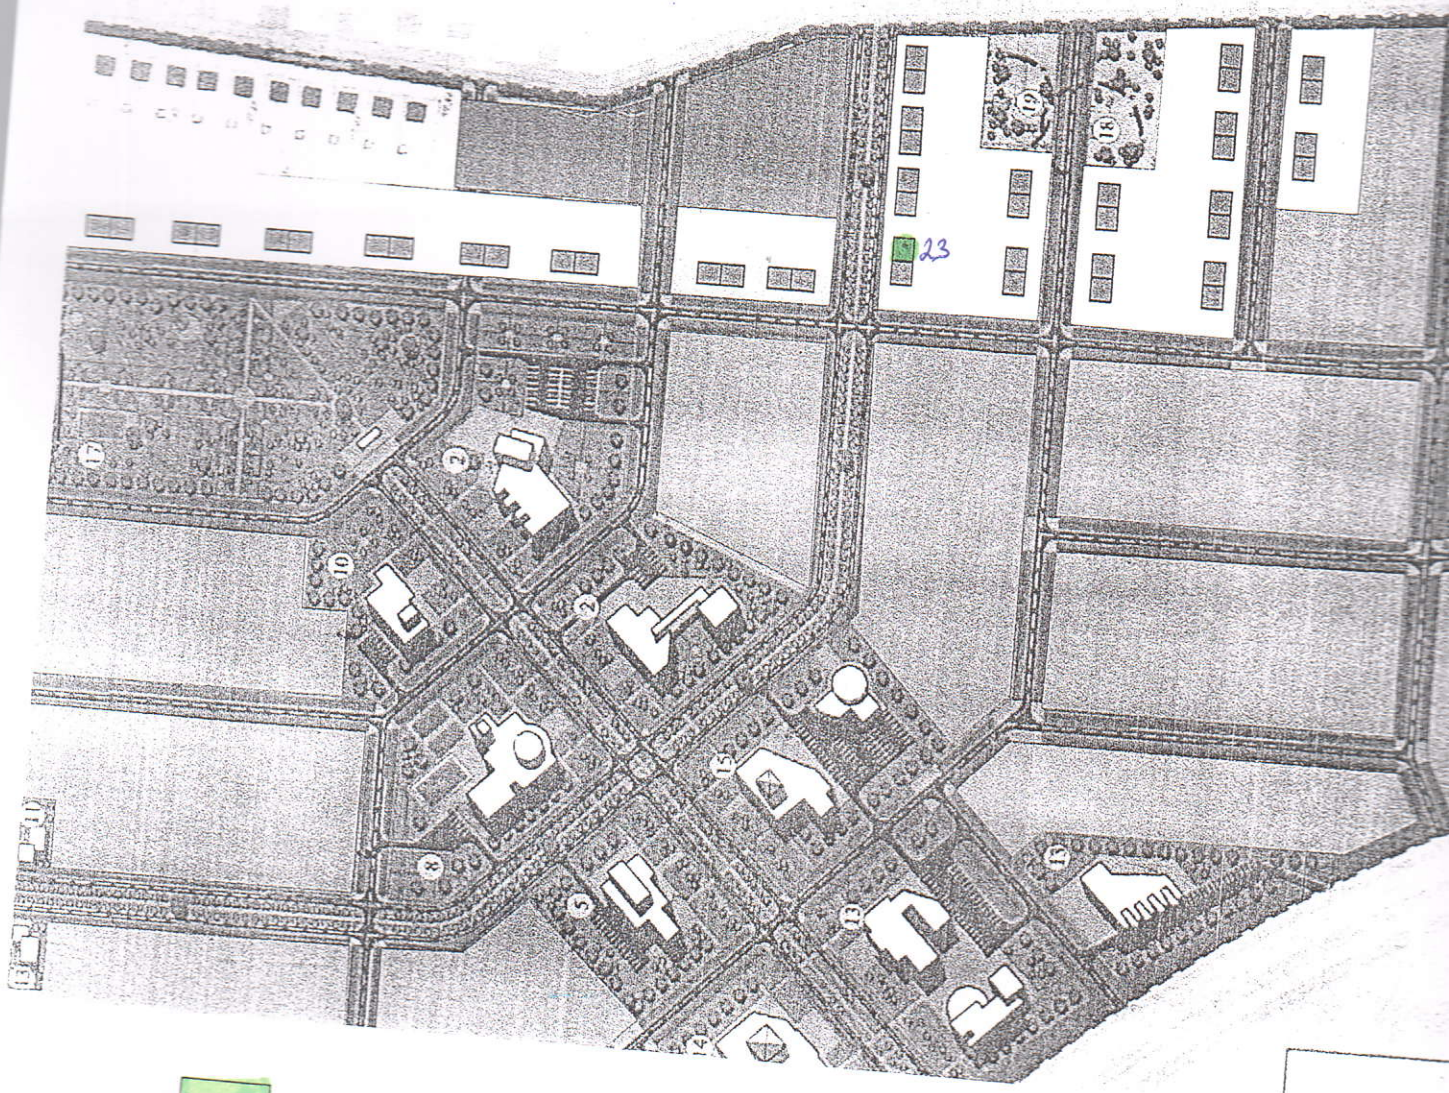

Белгіленген жер учаскесі

Сырдария аудандық ауыл шаруашылығы
және жер қатынастары бөлімінің басшысы: К. Нұрсейіт

Сырдария аудандық құрылыс, сәулет
және қала құрылыс бөлім басшысы: Н. Бисембаев

Терең өзек кенті әкімі: Е. Бахтияров