Сұралып отырған жер телімінің ситуациялық схемасы

Келісілді:


Ауданының әкімінің орынбасары _____ А.Сабырбаев

Аудандық сәулет және қала құрылысы бөлімінің басшысы _____ Н.К.Мырзеков

Аудандық жер қатынастар бөлімінің басшысы _____ К.Бекбатыров

Жансүгіров ауылдық округінің әкімі. _____ В.Шарипов

Тапсырушы _____ Б.Шарипов

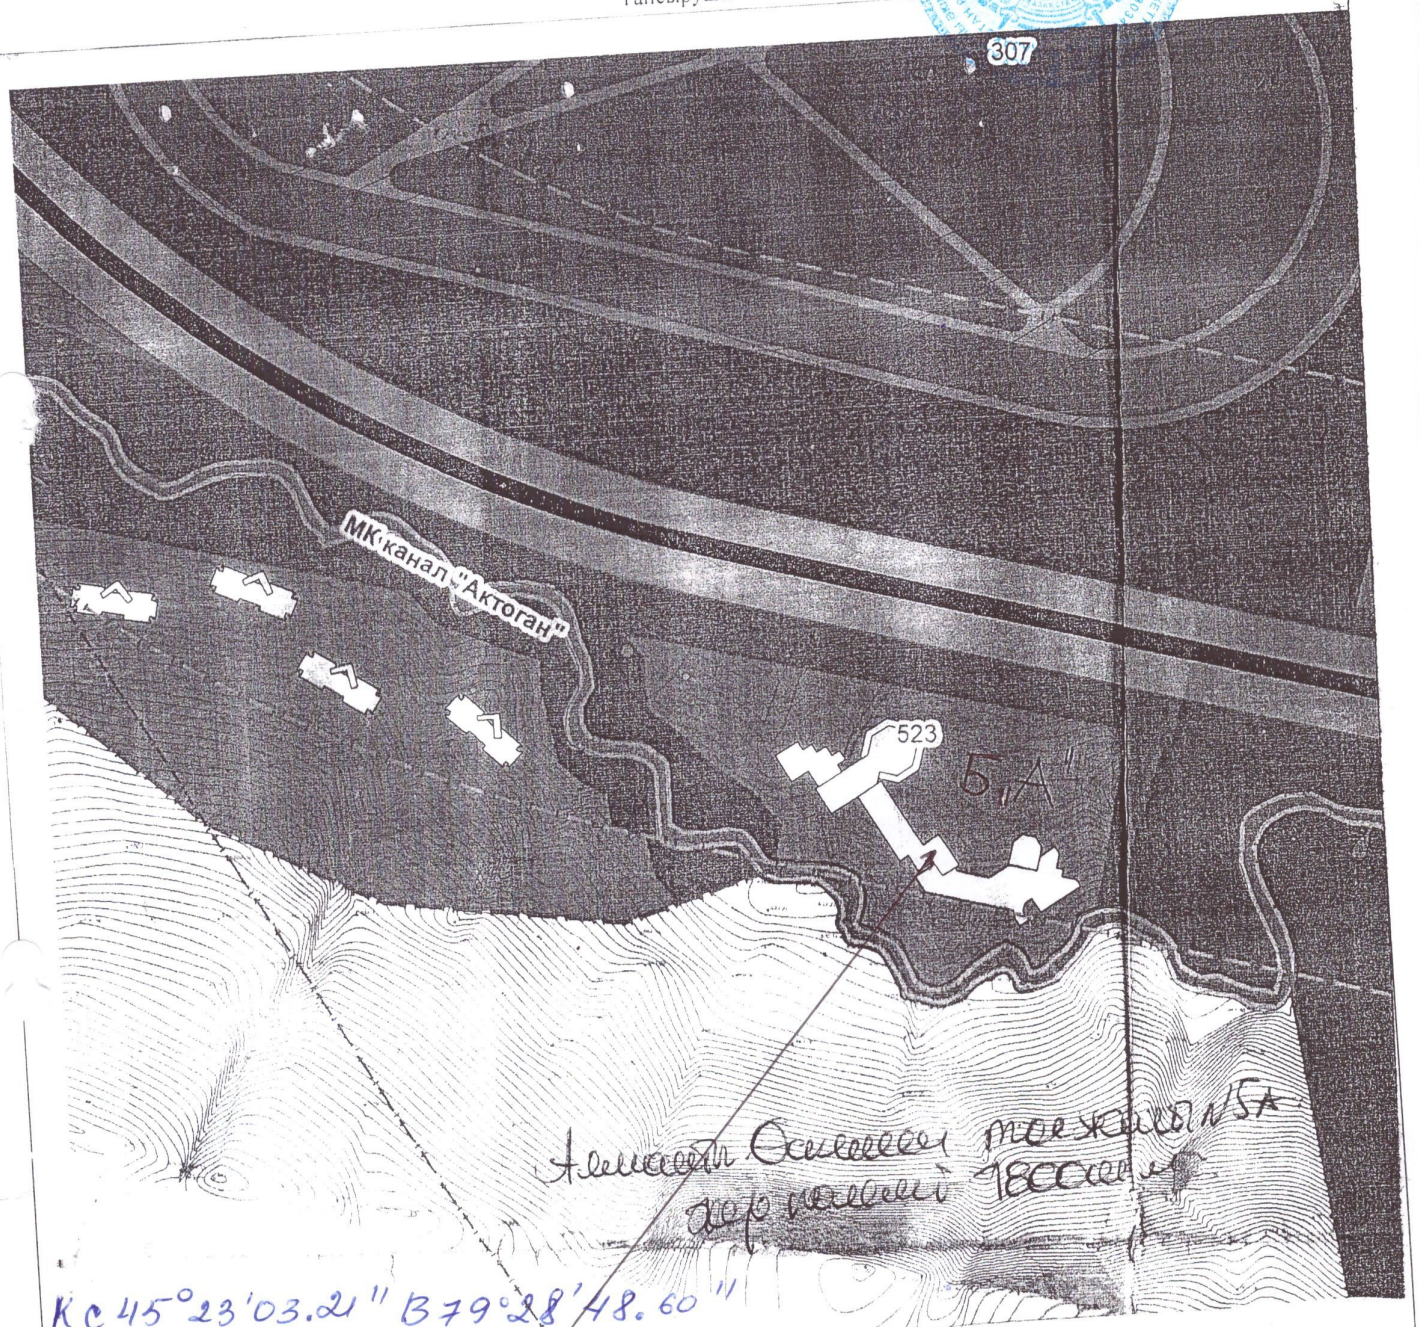

КС 45°23'03.21" В 79°28'48.60"

Аталымы: [ ] - суралып отырған жер аланы – 1800 ш.м.

		«Ғимарат құрылысын жүргізу үшін суралып отырған жер телімінің ситуациялық схемасы		
		Жансүгіров ауылы Алматы-Өскемен тас жолы №5А мекен-жай	парақ	Парақтар	Масштаб
			1	1	1:2000
орындаған		Тапсырушы: Қызылағаш ауылдық округ әкімдігі	Аксу ауданының сәулет және қала құрылысы бөлімі		