# Жер учаскесінің сызбасы (жоспары)
# Схема (план) земельного участка

КГУ "Отдел земельных отношений акимата города Петропавловска"

Келісілді, тапсырыс беруші:
Согласовано, заказчик: "Петропавл қаласы әкімдігінің жер қатынастары бөлімі" КММ

_____
подпись

Учаскенің орналасқан жері
Местоположение земельного участка — Панфилов-Космонавтов көшесі
улица Панфилова-Космонавтов

Жер учаскесін пайдалану нысаны
Целевое назначение земельного участка — коммерциялық мақсаттар үшін
для коммерческих целей

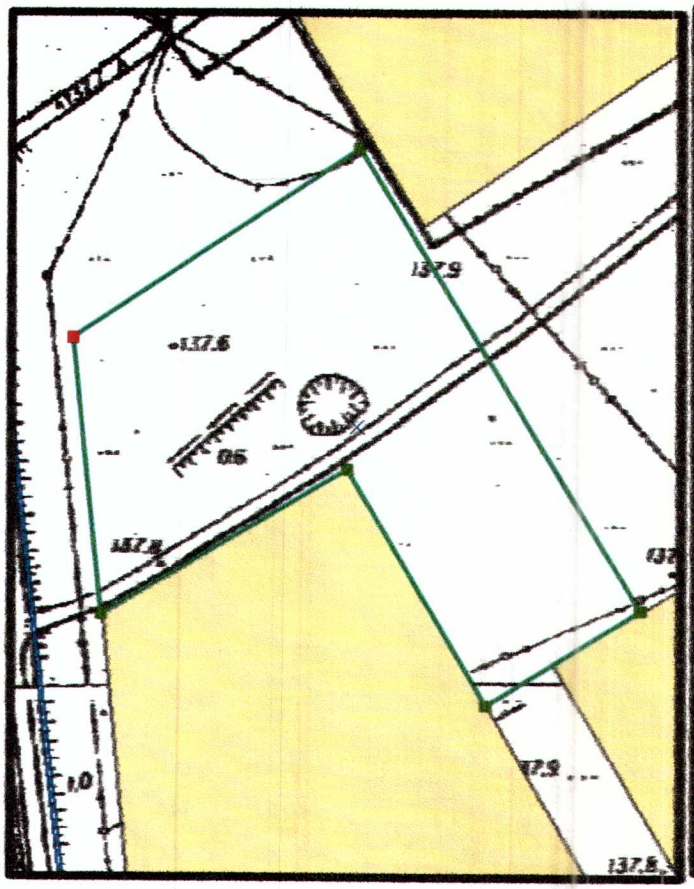


Масштаб 1:2000

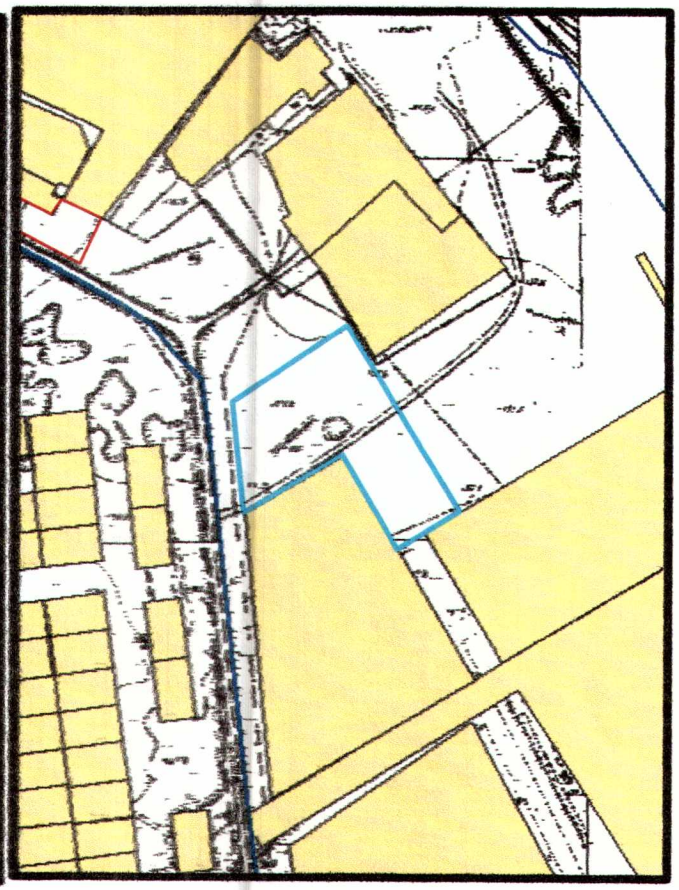

Масштаб 1:5000

| | | | | | | | |
|---|---|---|---|---|---|---|---|
| Басшысы<br>Руководитель | Нурманов С.Ж. | | | Жер учаскесінің алаңы<br>Площадь земельного участка | 1,0636 | | |
| | | | | Жер учаскесінің сызбасы (жоспары)<br>Схема (план) земельного участка | кезеңі<br>стадия | парақ/парақтар<br>лист/листов | Масштаб<br>Масштаб |
| | | | | | | 1/1 | 1:2000 |
| | | | | | "BASTAU" ЖК<br>ИП "BASTAU" | | |