**Нысандардың құрылысын жүргізуге бөлінетін**
**жер учаскесін алдын ала таңдау және келісу**
**АКТІСІ**

**№____**

***Тапсырыс берушінің аты жөні:*** *Шардара аудандық жер қатынастары бөлімі*

***Мекен жай, телефоны:*** *Шардара қаласы, Қазыбек би көшесі н/з*

***Нысанның атауы:*** *Шағын кәсіпкерлік субъекті үшін*

***Учаскенің орналасқан орны:*** *Шардара ауданы, Қоссейіт ауылдық округі, Қоссейіт ауылы, Д.Қонаев көшесі бойынан*

***Жер учаскесінің ауданы:*** *24156,0 ш.м.*

***Жер қыртысы:*** *Тегіс*

***Нақты көгалдандырылған:*** *Жоқ*

***Коммуникация:*** *Жоқ*

***Жанында орналасқан нысандар:*** *Бар*

***Қызыл сызық:*** *Сақталған*

**ҚОРЫТЫНДЫ:**

| **Аудандық құрылыс, сәулет және қала құрылысы бөлімі** | **Шардара аудандық жер қатынастар бөлімі** |
|---|---|
| ҚР. ҚН және Е талаптарына сәйкес келеді<br>**Ескертпе:** ҚР 16.07.2001 жылғы №242 заңын және ҚР 31.03.2020 жылғы №174 талаптарын орындау қажет. | |

**Аудандық құрылыс, сәулет және қала құрылысы бөлімінің басшысы:**

**М.О**


**А. Махашев** _____

**Шардара аудандық жер қатынастар бөлімінің басшысы:**

**М.О**

_____ **К.Нурманов**

**Шардара ауданы, Қоссейіт ауылдық округі, Д.Қонаев көшесі, бойынан мектеп құрылысы үшін саудаға ұсынылған жер учаскесінің ситуациялық схемасы**
**М 1:2000**

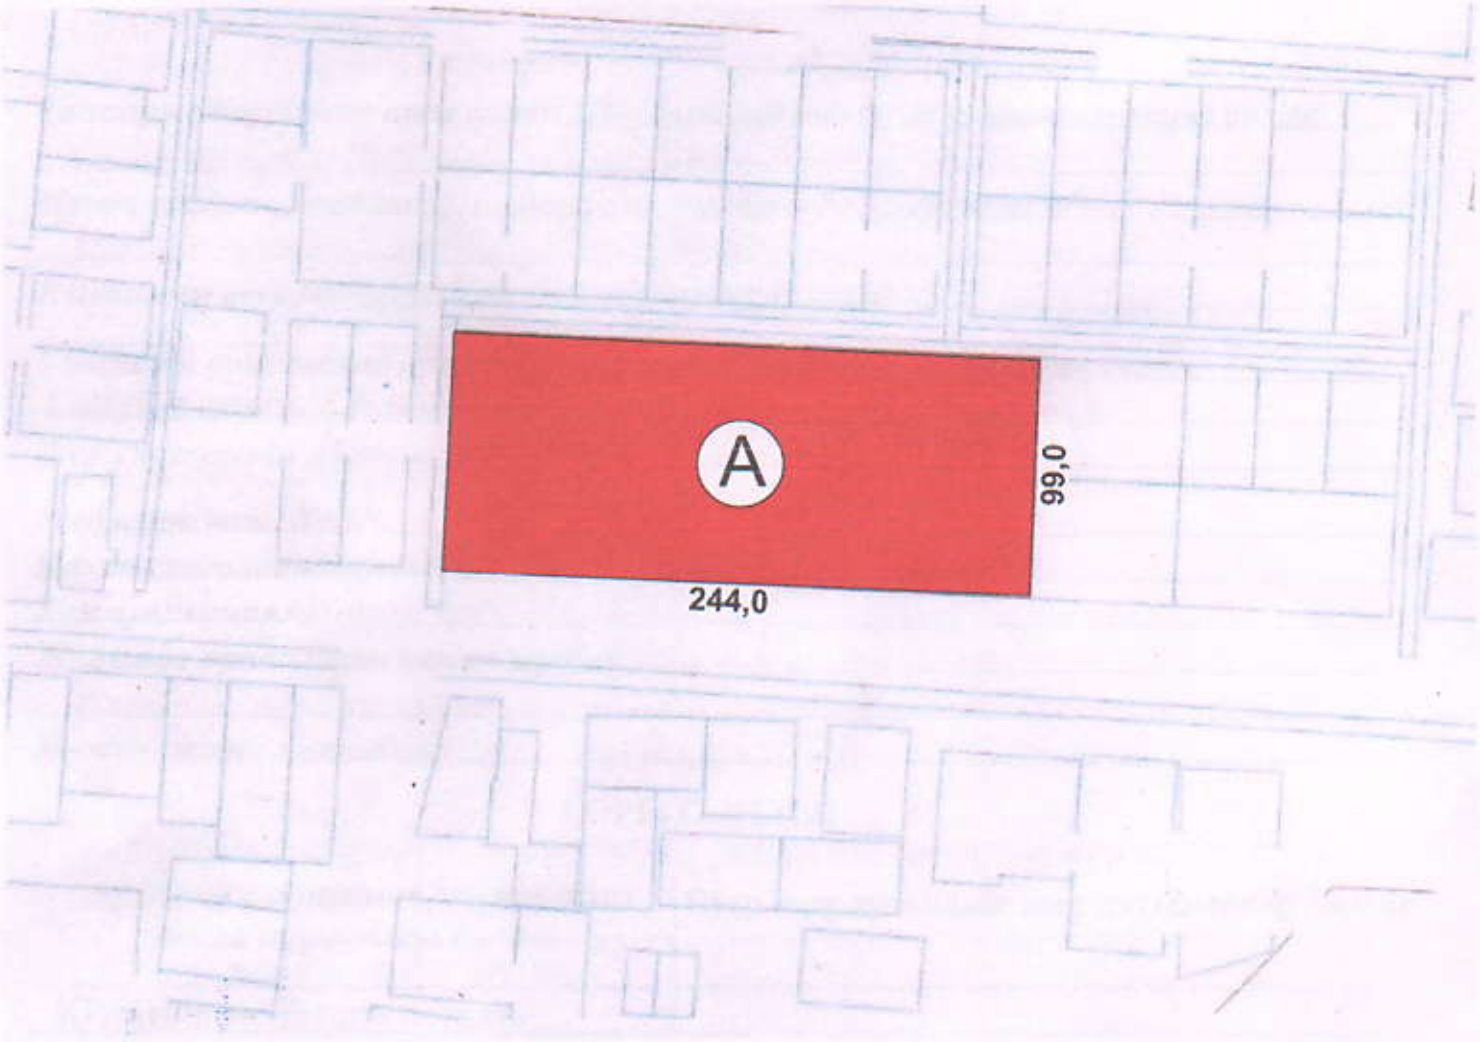


А - Саудаға ұсынылған жер телімінің жалпы ауданы - 24156,0 ш.м

**КЕЛІСІЛДІ:**

Шардара аудандық құрылыс, сәулет және қала құрылысы бөлімінің басшысы: А.Махашев

Шардара аудандық жер қатынастары бөлімінің басшысы: К.Нурманов

Ауыл әкімі: Н.Жайнар

Орындаушы маман: С.Омаров