Объектінің атауы:
Наименование объекта: Земельный участок для обслуживания здания и сооружений

Участкенің мекен-жайы:
Адрес участка: ВКО, г. Семей, трасса Семей-Павлодар

Тапсырыс беруші:
Заказчик: ГУ "Отдел земельных отношений города Семей "

Келісілді:
Согласованно:

ШҚО "Семей қаласының сәулет және қала құрылысы бөлімі"
ГУ "Отдел архитектуры и градостроительства г. Семей ВКО"

Бөлім басшысы: А.М. Исатаев

Шолу сұлбасы

Обзорная схема

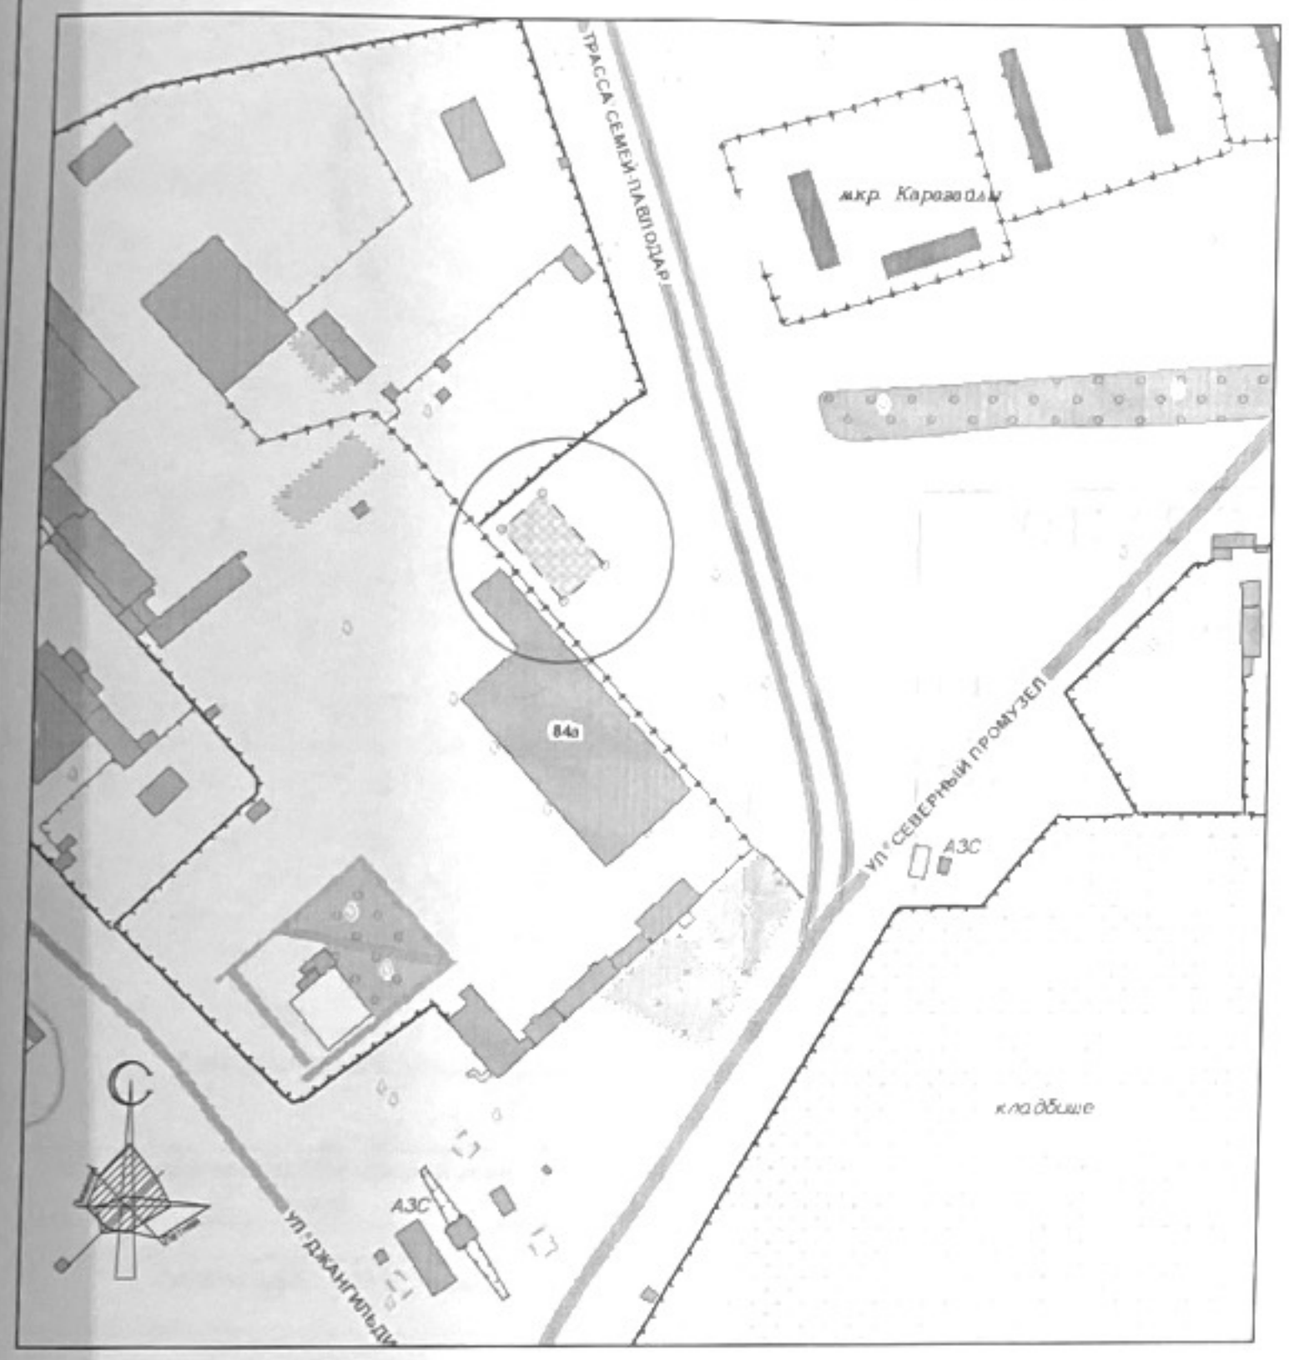

Ахуалдын сұлбасы
Орындастыру сұлбасы

М 1:500

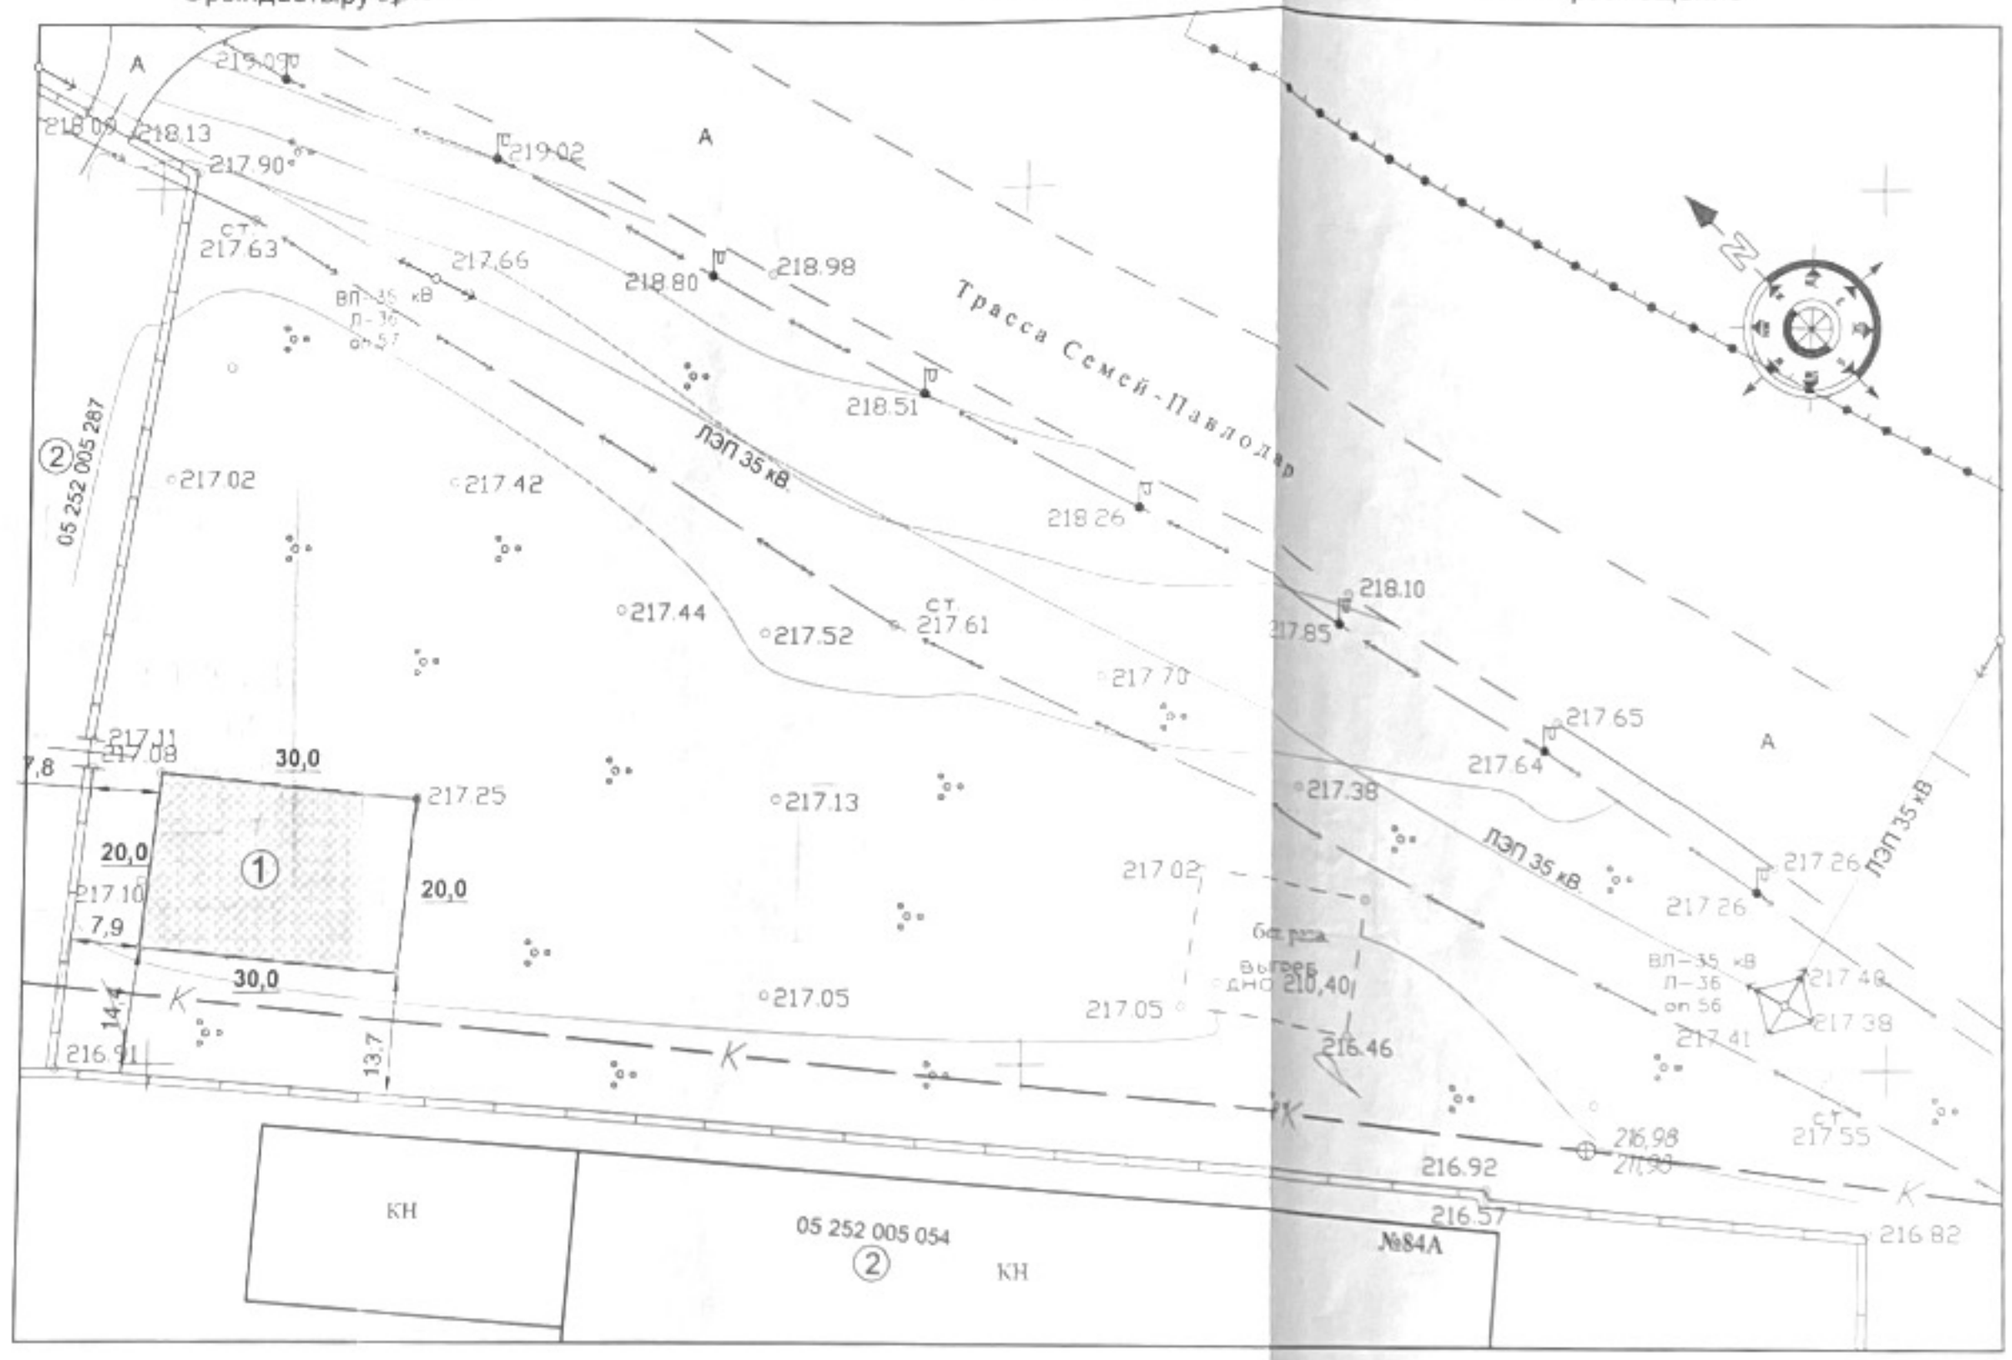

Ситуационная схема
Схема размещение

Шарты белгілері

Условные обозначения

1	Границы и габаритные размеры оформляемого участка
2	Границы и габаритные размеры смежных участков

$S \approx 600$ м²

ПРИМЕЧАНИЕ: Данная схема согласована с руководителем ГУ "Отдел архитектуры и градостроительства г. Семей" ВКО для рассмотрения на земельной комиссии, не является правоустанавливающим документом
Согласовать ситуационный план со всеми заинтересованными службами

ТОО "Архитектура F" "Архитектура F" ЖШС
(Государственная лицензия ГСЛ № 18020923 от 19 ноября 2018 г.)

Директор ТОО "Архитектура F" ЖШС "Архитектура F" Директоры		Акимеев Б.А.	масштаб 1:1000
Исплнитель: Орындаушы:		Байботанов Д.К.	Дата выдачи Берілген күні Январь 2021 г.