
<u>Қызылорда қаласы, Қарауылтөбе ауылдық округі, Қарауылтөбе ауылы аумағы мекенжайында орналасқан өрт депосын және өндірісін базасын орналастыру үшін мемлекеттік меншіктегі жер учаскелерін сауда-саттықта (аукцион, конкурстарда) жеке меншікке және уақытша жер пайдалану құқығы табысталуға дайындалған</u>

<u>алдын-ала таңдау СХЕМАСЫ</u>

*Жер учаскесінің көлемі – **5000,0 ш.м***

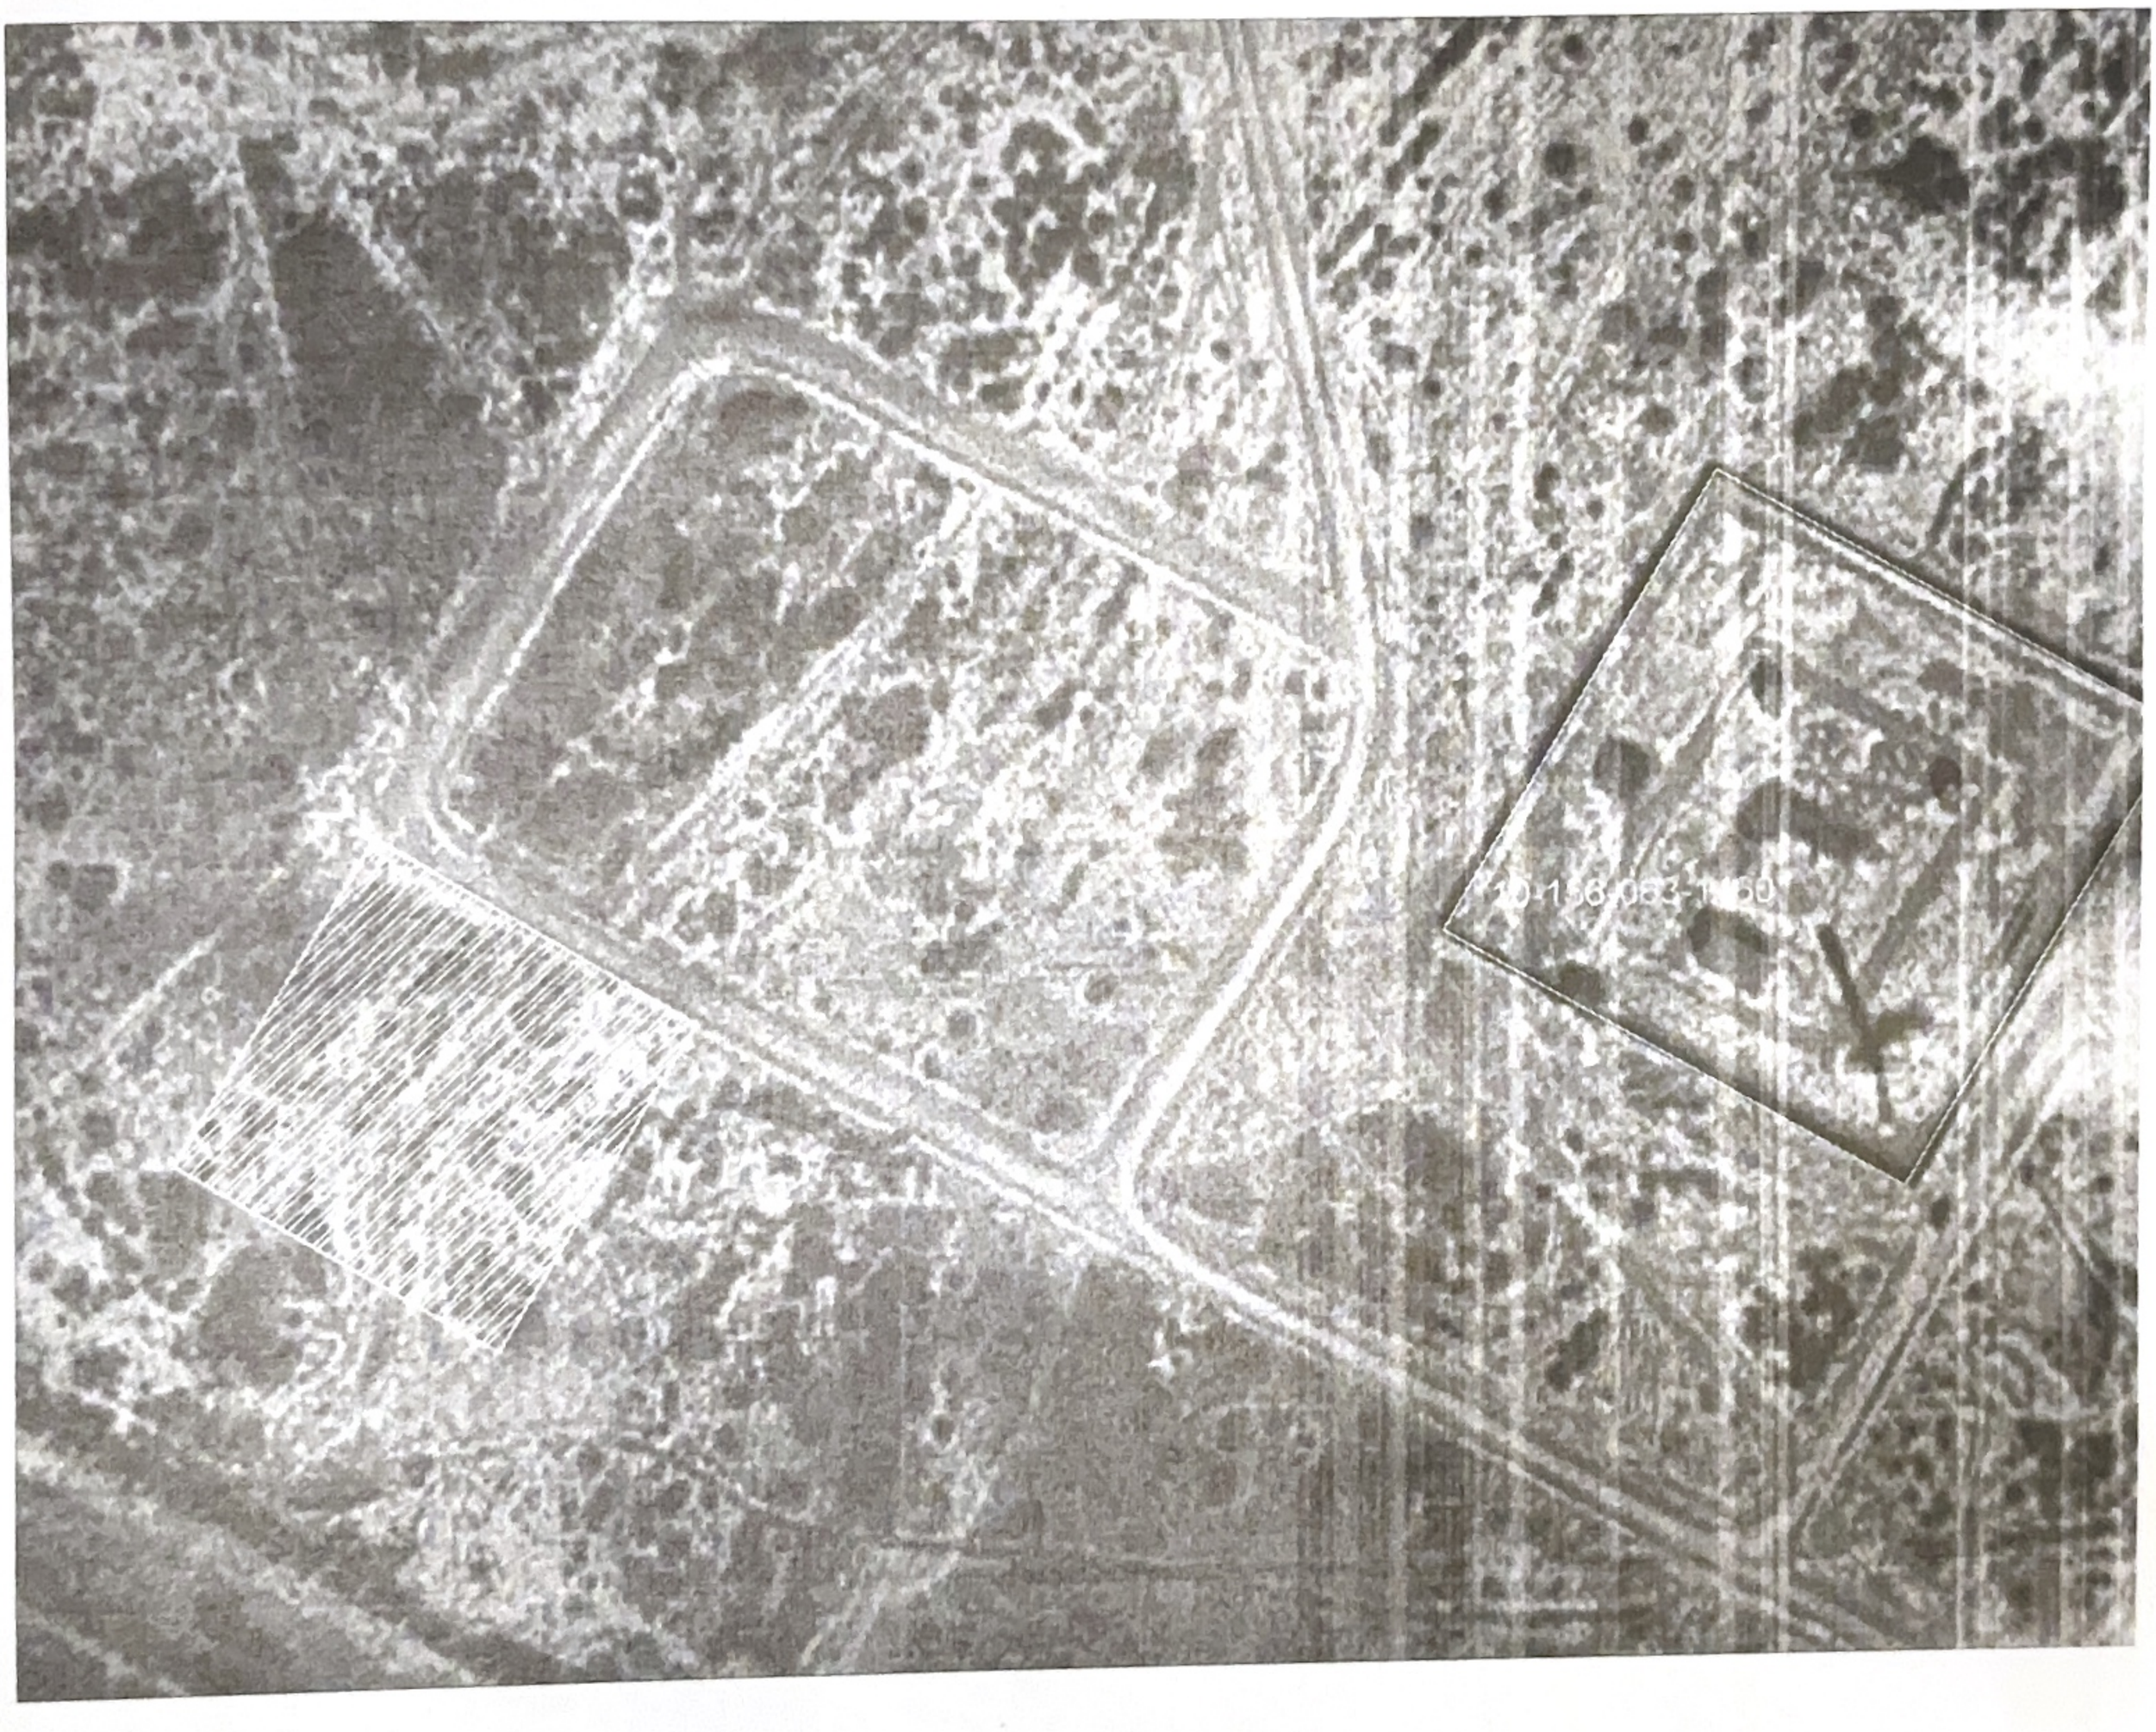

«Қызылорда қаласының ауыл шаруашылығы мен жер қатынастары бөлімі» КММ-нің сектор меңгерушісі ***<u>А. Әуезханов</u>***

«Қызылорда қаласының сәулет және қала құрылысы бөлімі» КММ-нің сектор меңгерушісі ***<u>Е. Мүбәрәк</u>***