ұнайлы аудандық жер қатынастары бөлімі" ММ
жер учаскесінің құқық беру жобасы
учаскесінің орналасқан жері: Мұнайлы ауданы, Маңғыстау ауылы
жер учаскенің нысаналы мақсаты: үй-жайларға (құрылыстар мен ғимараттарға)
қызмет көрсету үшін.
Ауданы - 0,7600 га.

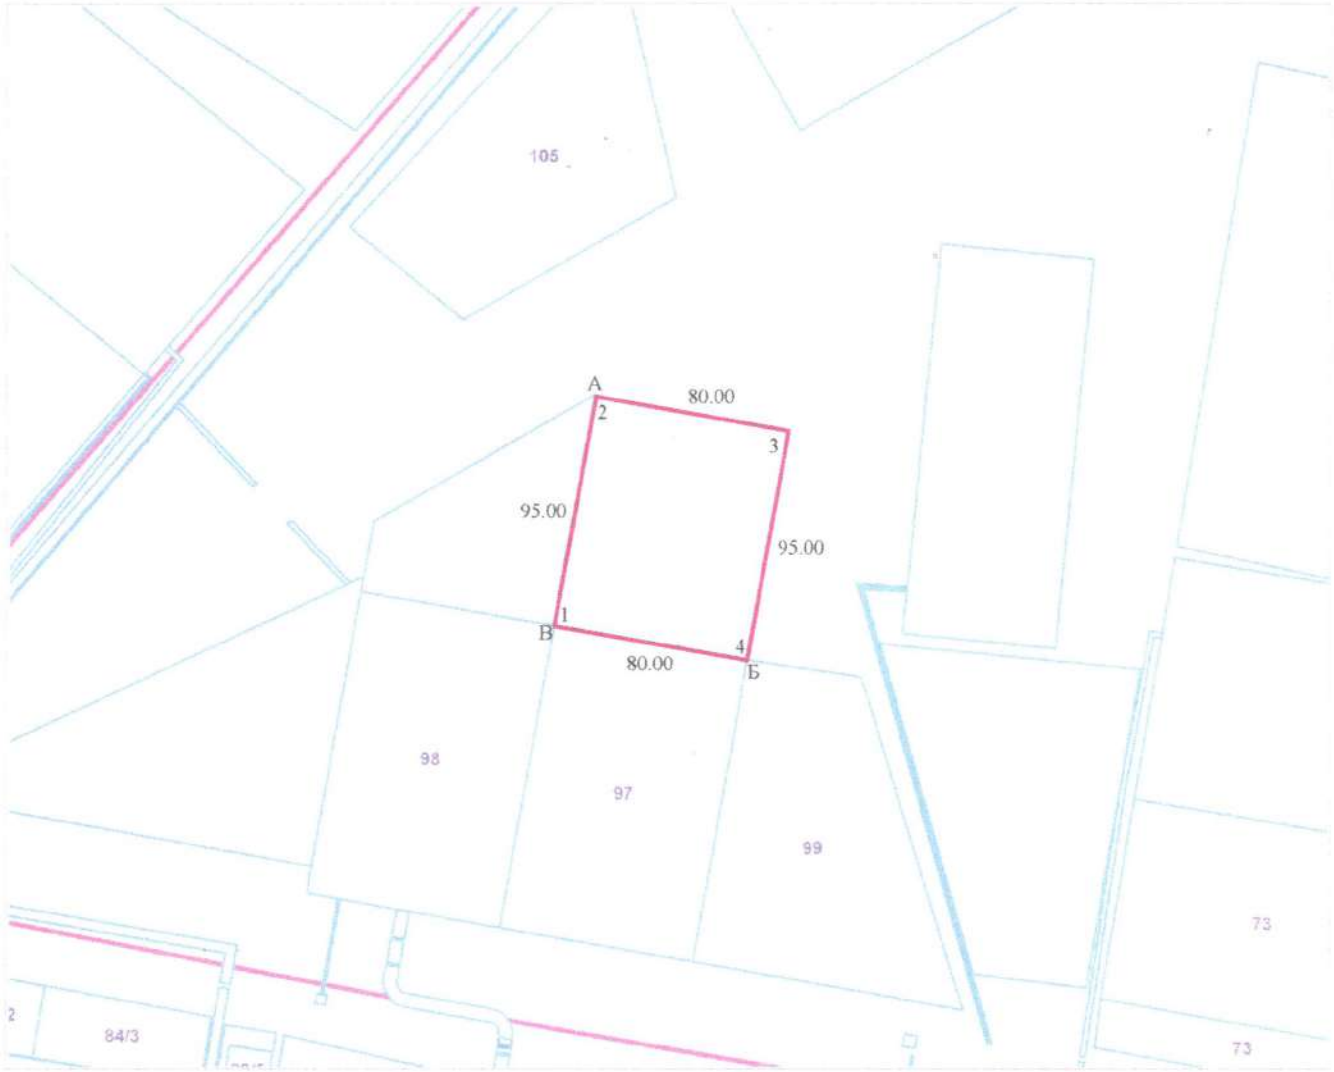

Шартты белгілері:

80,00 - жер учаскесінің өлшемдері және шекарасы

Шектес жер пайдаланушылар:

А-дан Б-ға дейін: елді мекен жері
Б-дан В-ға дейін: 13-203-074-109
В-дан А-ға дейін: 13-203-074-650

КЕЛІСІЛДІ:

"Мұнайлы аудандық жер
қатынастары бөлімі" ММ _____

1) №97 учаскесі _____
қолы/мөрі күні

2) №98 учаскесі _____
қолы/мөрі күні

Лауазымы	аты-жөні	қолы		
Бөлім басшысы	Абдиров К.		Жерге орналастыруды жобалау	
Орындаған	Утешов Е.		Мұнайлы аудандық жер қатынастары бөлімі" ММ	
Оператор	Сисенов С.			
			Жоба сызбасы	парақтар: 1 / парақ: 1 / масштаб: 1:3000
			Маңғыстау облысы бойынша филиалының Мұнайлы аудан тіркеу және жер кадастры бөлімі	