Сауда-саттық (аукционға) шығарылатын Арал ауданы, Арал қаласы, Бақтыбай батыр көшесінің бойынан үй-жайларға (құрылыстар мен ғимараттарға) қызмет көрсету үшін арналған жер учаскесіне жүргізілген алдын-ала таңдау жұмысының

СЫЗБАСЫ

көлемі- 1000 шаршы метр

масштаб 1: _____

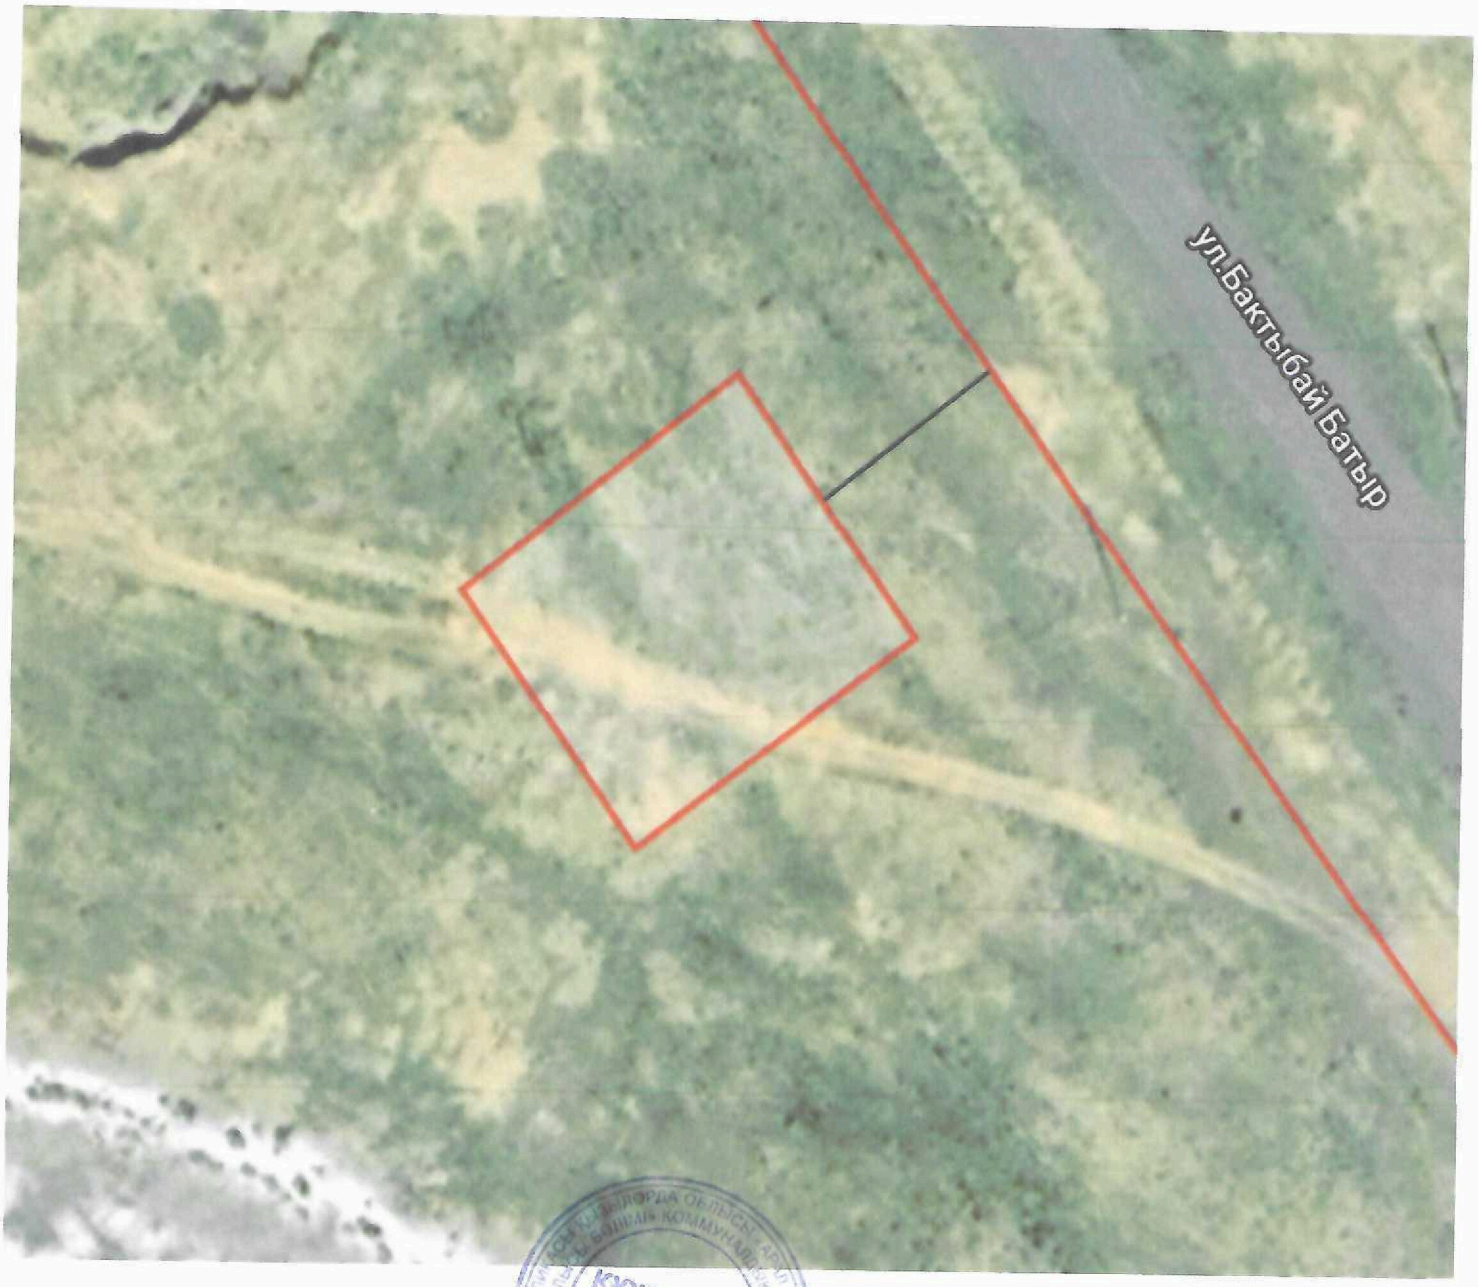

«Арал аудандық құрылыс, сәулет және қала құрылысы бөлімі» коммуналдық мемлекеттік мекемесінің басшысының міндетін атқарушы Қ. Әлібеков

«Арал ауданының ауыл шаруашылығы мен жер қатынастары бөлімі» коммуналдық мемлекеттік мекемесінің басшысы Ж. Жұбанов