14

Жер учаскесінің жобалық планы.
"Қарқия аудандық жер қатынастары бөлімі" ММ
Учаскенің орналасқан жері: Маңғыстау облысы,
Қарақия ауданы, Құланды ауылы жері
Пайдалану нысаны: кәсіпкерлік нысан құрылысын салу үшін.
Шектеулер мен ауыртпашылықтар: жоқ
жер учаскесінің ауданы - S=0,0050 га;
кадастрлық нөмірі: 13-197-010-532

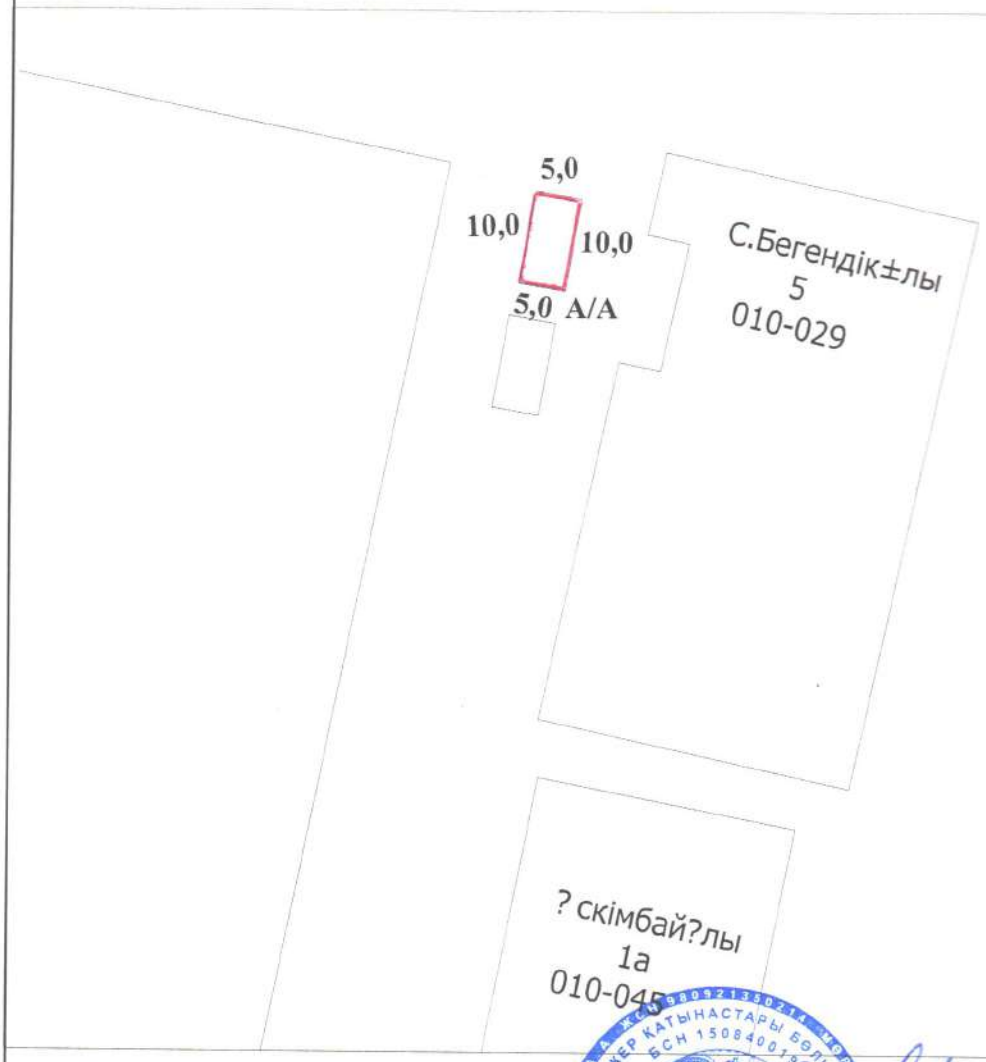

Шектесу тізімдерінің сипаты

А-дан А -ға дейін елді-мекен жері

Келісемін _____ "Қарқия аудандық жер қатынастары бөлімі" ММ.

Шартты белгілер:

50,0 - **Жер учаскесінің өлшемдері және шекарасы**

Келісемін _____ Қарақия аудандық құрылыс, сәулет және қала құрылысы бөлімі" ММ

Лауазымы	аты-жөні	қолы	күні
Бөлім басшысы	Уайбаев М.		24.08.20
Орындаған	Шаудирбаев И.		24.08.2020 ж.
Оператор	Капанбаева А.		24.08.2020

Жерге орналастыру жобасы
Землеустроительный проект

Маңғыстау облысы, Қарақия ауданы, Құланды ауылы жері

Жоба сызбасы	Кезеңі стадия	Парақ/парақтар Лист/листов	Масштаб
кәсіпкерлік нысан құрылысын салу үшін	П	-1-	1:1 000

"Тіркеу жәнеЖерКадастры " бойынша КБ
КО "Регистрация и ЗемКадастра"