СХЕМА (ПЛАН)

предоставления земельного участка через конкурс для строительства подсобного помещения, расположенного в городе Серебрянск, улица Ленина района Алтай ВКО

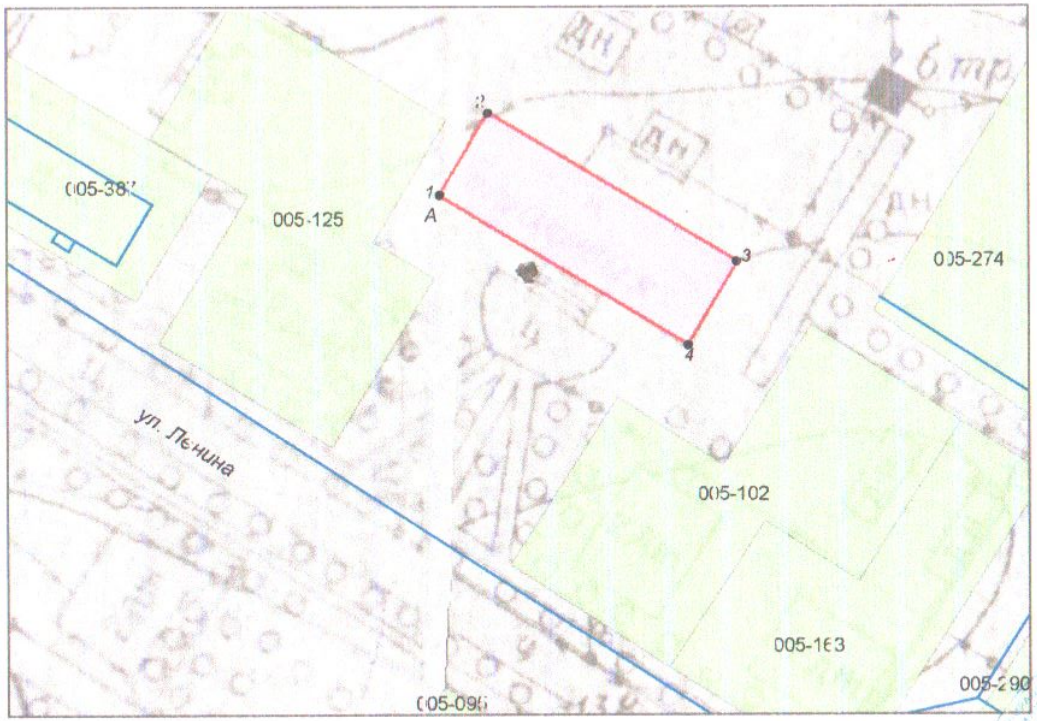

СХЕМА СОГЛАСОВАНА:

Заказчик: ГУ "Отдел сельского хозяйства, земельных отношений и предпринимательства района Алтай" , в лице руководителя

_____

Шектес жер пайдаланушылар:
А-дан-А-га дейін – елді мекен дердің жерлері

Описание смежеств:
от А до А – земли населенных пунктов

Экспликация земель

Всего земель в плане, га	Земли посторонних землепользователей, га	Предоставляется, га
0,0588	нет	0,0588

Условные обозначения:

испрашиваемый участок

Повор. точки	Мера линии
1-2	14.0
2-3	42.0
3-4	14.0
4-1	42.0

Басшы	Имамбаев С.С.		**Шаруашылық аралық жерге орналастыру** Межхозяйственное землеустройство
Маман	Есина Ю.В.	05.12.2022	

"Алтай ауданының ауыл шаруашылығы, жер қатынастары және кәсіпкерлік бөлімі" ММ
ГУ "Отдел сельского хозяйства, земельных отношений и предпринимательства района Алтай"

Жоба сызбасы
Чертеж проекта

Кезеңі Стадия	Парақтар саны Листов	Масштаб
	1/1	1 : 1000

«Азаматтарға арналған үкімет» мемлекеттік корпорациясы» коммерциялық емес акционерлік қоғамының Шығыс Қазақстан облысы бойынша филиалының Тікелей және жер кадастры бойынша Алтай ауданының бөлімі

Отдел района Алтай по реализации и земельному кадастру филиала некоммерческого акционерного общества «Государственная корпорация «Правительство для граждан» по Восточно-Казахстанской области